

АДМИНИСТРАЦИЯ  
ЕЛЬНИКОВСКОГО МУНИЦИПАЛЬНОГО РАЙОНА  
РЕСПУБЛИКИ МОРДОВИЯ

**ПОСТАНОВЛЕНИЕ**

от 17.09. 2024

№ 356

с. Ельники

**Об установлении публичного сервитута  
на территории Ельниковского района  
Республики Мордовия**

Рассмотрев ходатайство об установлении публичного сервитута ООО «Инвест-Трейдхаус», руководствуясь ст.39.43 Земельного кодекса Российской Федерации от 25 октября 2001 г. № 136-ФЗ, Федеральным законом от 6 октября 2003 г. № 131-ФЗ «Об общих принципах организации местного самоуправления в Российской Федерации», Федеральным законом от 25 октября 2001 г. № 137-ФЗ «О введении в действие Земельного кодекса Российской Федерации», Федеральным законом от 31 марта 1999 г. № 69-ФЗ «О газоснабжении в Российской Федерации», Постановлением Правительства РФ от 20 ноября 2000 г. № 878 «Об утверждении Правил охраны газораспределительных сетей», Уставом Ельниковского муниципального района Республики Мордовия, администрация Ельниковского муниципального района Республики Мордовия **постановляет:**

1. Установить публичный сервитут сроком на 49 лет для использования земель и земельных участков в целях эксплуатации линейного объекта системы газоснабжения местного значения «Газопровод с. Стародевичье» с кадастровым номером 13:07:0216001:641 площадью 29030 кв.м., по адресу: Республика Мордовия, Ельниковский район, Стародевиченское сельское поселение, село Стародевичье, принадлежащий на праве собственности ООО «Инвест-Трейдхаус» (государственная регистрация права 13-13/004-13/004/012/2016-1554/2 02.06.2016 г.)

2. Границы публичного сервитута установить согласно приложению 1 к настоящему постановлению.

3. Определить, что плата за публичный сервитут не устанавливается.

4. Определить график проведения работ при осуществлении деятельности, для обеспечения которой устанавливается публичный сервитут: ежегодно с 01 января по 31 декабря (при необходимости).

5. Рекомендовать ООО «Инвест-Трейдхаус» соблюдать правила охраны газораспределительных сетей, утвержденные постановлением Правительства РФ от 20 ноября 2000 г. № 878.

6. Рекомендовать ООО «Инвест-Трейдхаус» привести земельные участки,

указанные в приложении 1 к настоящему постановлению, в состоянии, пригодное для их использования в соответствии с разрешенным использованием, в срок не позднее чем три месяца после завершения строительства, капитального или текущего ремонта, реконструкции, эксплуатации, консервации, сноса инженерного сооружения, для размещения которого был установлен публичный сервитут.

7. Публичный сервитут считается установленным со дня внесения сведений о нем в Единый государственный реестр недвижимости.

8. Настоящее постановление вступает в силу после подписания.

Глава Ельнинковского  
муниципального района



Ю.А. Бекешев

Приложение 1  
к постановлению администрации  
Ельниковского муниципального района  
От « 356 » от 17 сентября 2024 г.

<b>Кадастровые номера земельных участков (при их наличии), в отношении которых испрашивается публичный сервитут и границы которых внесены в Единый государственный реестр недвижимости:</b>		
<b>№№</b>	<b>Кадастровый номер земельного участка</b>	<b>Адрес (местоположение) земельного участка</b>
1	13:07:0216001:991	Республика Мордовия, Ельниковский район, с. Стародевичье
2	13:07:0216001:45	Республика Мордовия, Ельниковский район, с. Стародевичье, ул. Бычкова, дом 7
3	13:07:0216001:40	Республика Мордовия, Ельниковский район, с. Стародевичье, ул. Бычкова, дом 2
4	13:07:0216001:477	Республика Мордовия, Ельниковский район, с. Стародевичье, ул. Гагарина, д. № 2а
5	13:07:0216001:62	Республика Мордовия, Ельниковский район, с. Стародевичье, ул. Гагарина, д. 8
6	13:07:0216001:444	Республика Мордовия, Ельниковский район, с. Стародевичье, ул. Гагарина, дом 10
7	13:07:0216001:1067	Республика Мордовия, Ельниковский район, с. Стародевичье, ул. Гагарина, дом 7
8	13:07:0216001:71	Республика Мордовия, Ельниковский район, с. Стародевичье, ул. Гагарина, дом 9
9	13:07:0216001:67	Республика Мордовия, Ельниковский район, с. Стародевичье, ул. Гагарина, д. 26
10	13:07:0216001:73	Республика Мордовия, Ельниковский район, с. Стародевичье, ул. Гагарина, дом 13
11	13:07:0216001:74	Республика Мордовия, Ельниковский муниципальный район, Стародевиченское сельское поселение, с. Стародевичье, ул. Гагарина, 15
12	13:07:0216001:75	Республика Мордовия, Ельниковский район, с. Стародевичье, ул. Гагарина, дом 17
13	13:07:0216001:593	Республика Мордовия, Ельниковский район, с. Стародевичье, ул. Гагарина, дом 34
14	13:07:0216001:78	Республика Мордовия, Ельниковский район, с. Стародевичье, ул. Гагарина, дом 32
15	13:07:0216001:82	Республика Мордовия, Ельниковский район, с. Стародевичье, ул. Гагарина, дом 38
16	13:07:0216001:25	Республика Мордовия, Ельниковский район, с. Стародевичье, ул. Гагарина, дом 42
17	13:07:0216001:85	Республика Мордовия, Ельниковский муниципальный район, Стародевиченское сельское поселение, с. Стародевичье, ул. Гагарина, 44
18	13:07:0216001:86	Республика Мордовия, Ельниковский район, с. Стародевичье, ул. Гагарина, д. 48
19	13:07:0216001:96	Республика Мордовия, Ельниковский район, с. Стародевичье, ул. Гагарина, д. 58
20	13:07:0216001:600	Республика Мордовия, Ельниковский район, с. Стародевичье, ул. Гагарина
21	13:07:0216001:104	Республика Мордовия, Ельниковский район, с. Стародевичье, ул. Гагарина, дом 76
22	13:07:0216001:582	Республика Мордовия, Ельниковский район, с. Стародевичье
23	13:07:0216001:1007	Республика Мордовия, Ельниковский район, с. Стародевичье, центральная часть кадастрового квартала 13:07:0216001
24	13:07:0216001:578	Республика Мордовия, Ельниковский район, восточная окраина с.

		Стародевичье
25	13:07:0216001:418	Республика Мордовия, Ельниковский район, с. Стародевичье, ул. Гагарина, дом 39
26	13:07:0216001:1093	Республика Мордовия, Ельниковский район, с. Стародевичье, ул. Гагарина, д. 45
27	13:07:0216001:108	Республика Мордовия, Ельниковский район, с. Стародевичье, ул. Гагарина, дом 41
28	13:07:0216001:110	Республика Мордовия, Ельниковский район, с. Стародевичье, ул. Крупской, дом 59
29	13:07:0216001:119	Республика Мордовия, Ельниковский район, с. Стародевичье, ул. Крупской, дом 44
30	13:07:0216001:1143	Республика Мордовия, Ельниковский район, с. Стародевичье
31	13:07:0216001:583	Республика Мордовия, Ельниковский район, с. Стародевичье, ул. Гагарина, дом 31
32	13:07:0216001:136	Республика Мордовия, Ельниковский район, с. Стародевичье, ул. Крупской, дом 24
33	13:07:0216001:576	Республика Мордовия, Ельниковский район, с. Стародевичье, ул. Крупской, дом 27
34	13:07:0216001:134	Республика Мордовия, Ельниковский район, с. Стародевичье, ул. Крупской, дом 17
35	13:07:0216001:465	Республика Мордовия, Ельниковский район, с. Стародевичье, ул. Крупской, дом 15
36	13:07:0216001:37	Республика Мордовия, Ельниковский район, с. Стародевичье, ул. Гагарина, дом 16
37	13:07:0216001:571	Республика Мордовия, Ельниковский район, с. Стародевичье, ул. Крупской, дом 10
38	13:07:0216001:150	Республика Мордовия, Ельниковский район, с. Стародевичье, ул. Крупской, дом 11
39	13:07:0216001:149	Республика Мордовия, Ельниковский район, с. Стародевичье, ул. Крупской, дом 9
40	13:07:0216001:420	Республика Мордовия, Ельниковский район, с. Стародевичье, ул. Крупской
41	13:07:0216001:32	Республика Мордовия, Ельниковский район, с. Стародевичье, ул. Крупской, дом 4
42	13:07:0216001:419	Республика Мордовия, Ельниковский район, с. Стародевичье, ул. Крупской, дом 2
43	13:07:0216001:33	Республика Мордовия, Ельниковский район, с. Стародевичье, ул. Крупской
44	13:07:0216001:146	Республика Мордовия, Ельниковский район, с. Стародевичье, ул. Крупской, дом 1
45	13:07:0216001:5	Республика Мордовия, Ельниковский район, с. Стародевичье, ул. Гагарина
46	13:07:0216001:487	Республика Мордовия, Ельниковский район, с. Стародевичье, ул. Терешковой, дом 21
47	13:07:0216001:462	Республика Мордовия, Ельниковский район, с. Стародевичье, ул. Терешковой, дом 43
48	13:07:0216001:407	Республика Мордовия, Ельниковский муниципальный район, Стародевиченское сельское поселения, с. Стародевичье, ул. Терешковой, 35
49	13:07:0216001:1155	Республика Мордовия, Ельниковский район, с. Стародевичье, ул. Терешковой
50	13:07:0216001:352	Республика Мордовия, Ельниковский муниципальный район, Стародевиченское сельское поселение, с. Стародевичье, ул. Терешковой, 37
51	13:07:0216001:499	Республика Мордовия, Ельниковский район, с. Стародевичье, ул. Островского, д. 19
52	13:07:0216001:525	Республика Мордовия, Ельниковский район, с. Стародевичье, ул. Островского, д. 9 а
53	13:07:0216001:481	Республика Мордовия, Ельниковский район, с. Стародевичье, ул.

		Островского, д.7
54	13:07:0216001:391	Республика Мордовия, Ельниковский район, с. Стародевичье, ул. Островского, д. 9
55	13:07:0216001:1283	Республика Мордовия, Ельниковский муниципальный район, Стародевиченское сельское поселение, с. Стародевичье, ул. Островского, 11
56	13:07:0216001:387	Республика Мордовия, Ельниковский район, с. Стародевичье, ул. Островского, д. 13
57	13:07:0216001:524	Республика Мордовия, Ельниковский район, с. Стародевичье, ул. Терешковой, д. 59
58	13:07:0216001:365	Республика Мордовия, Ельниковский район, с. Стародевичье, ул. Терешковой, д. 57
59	13:07:0216001:361	Республика Мордовия, Ельниковский муниципальный район, Стародевиченское сельское поселение, с. Стародевичье, ул. Терешковой, 14/1
60	13:07:0216001:367	Республика Мордовия, Ельниковский район, с. Стародевичье, ул. Терешковой, дом 53
61	13:07:0216001:368	Республика Мордовия, Ельниковский район, с. Стародевичье, ул. Терешковой, д. 55
62	13:07:0216001:1275	Республика Мордовия, Ельниковский район, с. Стародевичье, ул. Терешковой
63	13:07:0216001:372	Республика Мордовия, Ельниковский район, с. Стародевичье, ул. Терешковой, дом 72
64	13:07:0216001:373	Республика Мордовия, Ельниковский район, с. Стародевичье, ул. Терешковой, д. 73
65	13:07:0216001:594	Республика Мордовия, Ельниковский район, с. Стародевичье, ул. Терешковой, дом 69
66	13:07:0216001:376	Республика Мордовия, Ельниковский район, с. Стародевичье, ул. Терешковой, д. 20
67	13:07:0216001:386	Республика Мордовия, Ельниковский район, Стародевиченское сельское поселение, с. Стародевичье, ул. Островского, 47
68	13:07:0216001	Республика Мордовия, Ельниковский район, с. Стародевичье

## ГРАФИЧЕСКОЕ ОПИСАНИЕ

**Публичный сервитут на срок 49 лет в пользу ООО «ИНВЕСТ-ТРЕЙДХАУС» (ИНН: 7716799274, ОГРН: 1157746640270) в отношении земель и земельных участков в целях эксплуатации линейного объекта системы газоснабжения местного значения «Газопровод с. Стародевичье»**

(наименование объекта, местоположение границ которого описано (далее - объект)

### Раздел 1

Сведения об объекте		
№ п/п	Характеристики объекта	Описание характеристик
1	2	3
1	Местоположение объекта	Республика Мордовия, Ельниковский район, Стародевиченское сельское поселение, село Стародевичье
2	Площадь объекта +/- величина погрешности определения площади (P+/- Дельта P)	29030 кв.м ± 37 кв.м
3	Иные характеристики объекта	Публичный сервитут на срок 49 лет в пользу ООО «ИНВЕСТ-ТРЕЙДХАУС» (ИНН: 7716799274, ОГРН: 1157746640270) в отношении земель и земельных участков в целях эксплуатации линейного объекта системы газоснабжения местного значения «Газопровод с. Стародевичье» в соответствии со статьей 3.6 Федерального закона от 25.10.2001 №137-ФЗ «О введении в действие Земельного кодекса Российской Федерации»

## Раздел 2

Сведения о местоположении границ объекта					
1. Система координат <u>МСК-13, зона 1</u>					
2. Сведения о характерных точках границ объекта					
Обозначение характерных точек границ	Координаты, м		Метод определения координат характерной точки	Средняя квадратическая погрешность положения характерной точки (M <sub>t</sub> ), м	Описание обозначения точки на местности (при наличии)
	X	Y			
1	2	3	4	5	6
1	437242.13	1199744.52	Аналитический метод	0.10	–
2	437248.15	1199755.16	Аналитический метод	0.10	–
3	437250.39	1199759.91	Аналитический метод	0.10	–
4	437245.93	1199761.74	Аналитический метод	0.10	–
5	437253.85	1199785.65	Аналитический метод	0.10	–
6	437259.00	1199800.45	Аналитический метод	0.10	–
7	437254.93	1199802.12	Аналитический метод	0.10	–
8	437295.46	1199853.54	Аналитический метод	0.10	–
9	437293.38	1199854.62	Аналитический метод	0.10	–
10	437300.42	1199872.57	Аналитический метод	0.10	–
11	437296.70	1199874.03	Аналитический метод	0.10	–
12	437289.81	1199856.47	Аналитический метод	0.10	–
13	437261.25	1199871.24	Аналитический метод	0.10	–
14	437250.30	1199877.51	Аналитический метод	0.10	–
15	437250.74	1199884.23	Аналитический метод	0.10	–
16	437251.39	1199894.50	Аналитический метод	0.10	–
17	437250.69	1199895.71	Аналитический метод	0.10	–
18	437262.59	1199902.52	Аналитический метод	0.10	–
19	437280.81	1199912.95	Аналитический метод	0.10	–
20	437281.50	1199912.35	Аналитический метод	0.10	–
21	437289.96	1199920.49	Аналитический метод	0.10	–
22	437304.91	1199936.56	Аналитический метод	0.10	–
23	437314.74	1199953.28	Аналитический метод	0.10	–
24	437316.23	1199966.54	Аналитический метод	0.10	–
25	437321.03	1200014.01	Аналитический метод	0.10	–
26	437324.26	1200044.85	Аналитический метод	0.10	–
27	437325.26	1200055.25	Аналитический метод	0.10	–
28	437326.14	1200066.17	Аналитический метод	0.10	–
29	437337.05	1200074.55	Аналитический метод	0.10	–
30	437337.19	1200074.62	Аналитический метод	0.10	–
31	437368.78	1200084.94	Аналитический метод	0.10	–
32	437388.70	1200074.86	Аналитический метод	0.10	–
33	437403.77	1200076.47	Аналитический метод	0.10	–
34	437403.84	1200077.75	Аналитический метод	0.10	–
35	437403.91	1200078.61	Аналитический метод	0.10	–
36	437404.73	1200089.78	Аналитический метод	0.10	–
37	437457.13	1200086.19	Аналитический метод	0.10	–
38	437487.84	1200080.82	Аналитический метод	0.10	–
39	437486.33	1200071.44	Аналитический метод	0.10	–
40	437494.75	1200069.20	Аналитический метод	0.10	–
41	437495.88	1200075.20	Аналитический метод	0.10	–
42	437491.95	1200075.94	Аналитический метод	0.10	–
43	437491.61	1200074.18	Аналитический метод	0.10	–
44	437490.85	1200074.38	Аналитический метод	0.10	–
45	437492.42	1200084.08	Аналитический метод	0.10	–
46	437457.61	1200090.17	Аналитический метод	0.10	–
47	437401.03	1200094.04	Аналитический метод	0.10	–
48	437400.00	1200080.09	Аналитический метод	0.10	–
49	437389.46	1200078.96	Аналитический метод	0.10	–
50	437369.12	1200089.26	Аналитический метод	0.10	–

51	437335.71	1200078.34	Аналитический метод	0.10	–
52	437334.95	1200077.99	Аналитический метод	0.10	–
53	437322.30	1200068.25	Аналитический метод	0.10	–
54	437321.44	1200057.63	Аналитический метод	0.10	–
55	437308.19	1200058.90	Аналитический метод	0.10	–
56	437307.73	1200058.95	Аналитический метод	0.10	–
57	437301.96	1200059.72	Аналитический метод	0.10	–
58	437305.67	1200089.73	Аналитический метод	0.10	–
59	437281.65	1200099.45	Аналитический метод	0.10	–
60	437145.87	1200159.96	Аналитический метод	0.10	–
61	437077.14	1200195.83	Аналитический метод	0.10	–
62	437064.90	1200201.68	Аналитический метод	0.10	–
63	437016.41	1200210.56	Аналитический метод	0.10	–
64	437000.51	1200211.34	Аналитический метод	0.10	–
65	436978.12	1200212.55	Аналитический метод	0.10	–
66	436972.83	1200214.30	Аналитический метод	0.10	–
67	436961.99	1200221.52	Аналитический метод	0.10	–
68	436927.76	1200242.01	Аналитический метод	0.10	–
69	436916.29	1200248.70	Аналитический метод	0.10	–
70	436874.49	1200241.44	Аналитический метод	0.10	–
71	436859.55	1200261.95	Аналитический метод	0.10	–
72	436853.51	1200270.40	Аналитический метод	0.10	–
73	436848.92	1200276.75	Аналитический метод	0.10	–
74	436853.24	1200280.30	Аналитический метод	0.10	–
75	436845.50	1200291.02	Аналитический метод	0.10	–
76	436844.49	1200290.38	Аналитический метод	0.10	–
77	436825.04	1200311.57	Аналитический метод	0.10	–
78	436798.24	1200317.26	Аналитический метод	0.10	–
79	436763.43	1200314.07	Аналитический метод	0.10	–
80	436754.71	1200309.80	Аналитический метод	0.10	–
81	436730.78	1200297.28	Аналитический метод	0.10	–
82	436724.74	1200291.66	Аналитический метод	0.10	–
83	436702.98	1200266.14	Аналитический метод	0.10	–
84	436692.22	1200241.50	Аналитический метод	0.10	–
85	436685.46	1200246.22	Аналитический метод	0.10	–
86	436675.68	1200244.21	Аналитический метод	0.10	–
87	436654.47	1200262.37	Аналитический метод	0.10	–
88	436662.93	1200286.98	Аналитический метод	0.10	–
89	436659.15	1200288.28	Аналитический метод	0.10	–
90	436651.18	1200265.10	Аналитический метод	0.10	–
91	436646.33	1200269.04	Аналитический метод	0.10	–
92	436645.67	1200268.14	Аналитический метод	0.10	–
93	436588.79	1200289.66	Аналитический метод	0.10	–
94	436585.23	1200274.16	Аналитический метод	0.10	–
95	436580.99	1200273.57	Аналитический метод	0.10	–
96	436535.30	1200268.68	Аналитический метод	0.10	–
97	436520.85	1200262.49	Аналитический метод	0.10	–
98	436506.16	1200257.11	Аналитический метод	0.10	–
99	436450.07	1200234.21	Аналитический метод	0.10	–
100	436451.35	1200231.43	Аналитический метод	0.10	–
101	436448.09	1200229.92	Аналитический метод	0.10	–
102	436411.51	1200214.22	Аналитический метод	0.10	–
103	436410.50	1200213.78	Аналитический метод	0.10	–
104	436399.73	1200208.94	Аналитический метод	0.10	–
105	436390.36	1200230.55	Аналитический метод	0.10	–
106	436356.66	1200214.05	Аналитический метод	0.10	–
107	436356.35	1200214.37	Аналитический метод	0.10	–
108	436355.02	1200213.71	Аналитический метод	0.10	–
109	436347.55	1200210.00	Аналитический метод	0.10	–
110	436332.10	1200202.28	Аналитический метод	0.10	–
111	436323.04	1200197.94	Аналитический метод	0.10	–
112	436315.09	1200213.16	Аналитический метод	0.10	–
113	436296.48	1200207.42	Аналитический метод	0.10	–
114	436291.48	1200224.94	Аналитический метод	0.10	–
115	436290.53	1200228.30	Аналитический метод	0.10	–
116	436286.68	1200227.21	Аналитический метод	0.10	–
117	436287.64	1200223.84	Аналитический метод	0.10	–

118	436292.66	1200206.26	Аналитический метод	0.10	–
119	436289.21	1200205.21	Аналитический метод	0.10	–
120	436273.64	1200200.51	Аналитический метод	0.10	–
121	436274.79	1200196.68	Аналитический метод	0.10	–
122	436290.37	1200201.39	Аналитический метод	0.10	–
123	436295.70	1200203.00	Аналитический метод	0.10	–
124	436313.09	1200208.36	Аналитический метод	0.10	–
125	436319.91	1200195.31	Аналитический метод	0.10	–
126	436320.51	1200194.36	Аналитический метод	0.10	–
127	436328.35	1200178.84	Аналитический метод	0.10	–
128	436351.54	1200133.85	Аналитический метод	0.10	–
129	436351.44	1200133.81	Аналитический метод	0.10	–
130	436326.77	1200124.18	Аналитический метод	0.10	–
131	436332.28	1200111.24	Аналитический метод	0.10	–
132	436311.97	1200094.60	Аналитический метод	0.10	–
133	436312.30	1200090.24	Аналитический метод	0.10	–
134	436277.16	1200081.90	Аналитический метод	0.10	–
135	436277.61	1200079.61	Аналитический метод	0.10	–
136	436220.13	1200057.09	Аналитический метод	0.10	–
137	436193.49	1200047.93	Аналитический метод	0.10	–
138	436192.44	1200049.97	Аналитический метод	0.10	–
139	436178.09	1200045.52	Аналитический метод	0.10	–
140	436141.65	1200034.74	Аналитический метод	0.10	–
141	436142.05	1200033.48	Аналитический метод	0.10	–
142	436096.38	1200017.60	Аналитический метод	0.10	–
143	436037.65	1200021.02	Аналитический метод	0.10	–
144	436009.12	1200030.64	Аналитический метод	0.10	–
145	435958.76	1200015.40	Аналитический метод	0.10	–
146	435931.78	1200004.91	Аналитический метод	0.10	–
147	435876.58	1199985.53	Аналитический метод	0.10	–
148	435876.25	1199986.15	Аналитический метод	0.10	–
149	435874.67	1199985.66	Аналитический метод	0.10	–
150	435814.06	1199966.74	Аналитический метод	0.10	–
151	435812.63	1199970.54	Аналитический метод	0.10	–
152	435752.15	1199949.90	Аналитический метод	0.10	–
153	435753.44	1199946.11	Аналитический метод	0.10	–
154	435810.25	1199965.50	Аналитический метод	0.10	–
155	435811.64	1199961.80	Аналитический метод	0.10	–
156	435874.29	1199981.35	Аналитический метод	0.10	–
157	435874.68	1199980.63	Аналитический метод	0.10	–
158	435933.16	1200001.15	Аналитический метод	0.10	–
159	435960.06	1200011.62	Аналитический метод	0.10	–
160	436009.06	1200026.44	Аналитический метод	0.10	–
161	436036.89	1200017.06	Аналитический метод	0.10	–
162	436096.94	1200013.56	Аналитический метод	0.10	–
163	436145.20	1200030.34	Аналитический метод	0.10	–
164	436147.03	1200030.98	Аналитический метод	0.10	–
165	436146.69	1200032.06	Аналитический метод	0.10	–
166	436179.25	1200041.70	Аналитический метод	0.10	–
167	436190.42	1200045.15	Аналитический метод	0.10	–
168	436191.51	1200043.01	Аналитический метод	0.10	–
169	436221.51	1200053.33	Аналитический метод	0.10	–
170	436282.17	1200077.11	Аналитический метод	0.10	–
171	436281.82	1200078.90	Аналитический метод	0.10	–
172	436316.54	1200087.14	Аналитический метод	0.10	–
173	436316.11	1200092.82	Аналитический метод	0.10	–
174	436337.14	1200110.04	Аналитический метод	0.10	–
175	436332.07	1200121.96	Аналитический метод	0.10	–
176	436352.90	1200130.09	Аналитический метод	0.10	–
177	436353.41	1200130.29	Аналитический метод	0.10	–
178	436354.94	1200127.35	Аналитический метод	0.10	–
179	436363.67	1200134.70	Аналитический метод	0.10	–
180	436389.50	1200123.65	Аналитический метод	0.10	–
181	436389.59	1200122.84	Аналитический метод	0.10	–
182	436430.56	1200116.36	Аналитический метод	0.10	–
183	436439.52	1200115.68	Аналитический метод	0.10	–
184	436439.76	1200115.00	Аналитический метод	0.10	–

185	436464.50	1200118.52	Аналитический метод	0.10	–
186	436504.49	1200129.58	Аналитический метод	0.10	–
187	436505.72	1200147.98	Аналитический метод	0.10	–
188	436501.73	1200148.25	Аналитический метод	0.10	–
189	436500.69	1200132.68	Аналитический метод	0.10	–
190	436463.68	1200122.44	Аналитический метод	0.10	–
191	436442.44	1200119.42	Аналитический метод	0.10	–
192	436442.42	1200119.48	Аналитический метод	0.10	–
193	436431.02	1200120.34	Аналитический метод	0.10	–
194	436393.23	1200126.32	Аналитический метод	0.10	–
195	436393.22	1200126.41	Аналитический метод	0.10	–
196	436392.15	1200126.87	Аналитический метод	0.10	–
197	436362.97	1200139.34	Аналитический метод	0.10	–
198	436356.17	1200133.61	Аналитический метод	0.10	–
199	436331.91	1200180.67	Аналитический метод	0.10	–
200	436324.96	1200194.43	Аналитический метод	0.10	–
201	436333.86	1200198.68	Аналитический метод	0.10	–
202	436349.33	1200206.42	Аналитический метод	0.10	–
203	436355.47	1200209.47	Аналитический метод	0.10	–
204	436355.76	1200209.15	Аналитический метод	0.10	–
205	436388.36	1200225.11	Аналитический метод	0.10	–
206	436397.67	1200203.64	Аналитический метод	0.10	–
207	436412.14	1200210.12	Аналитический метод	0.10	–
208	436413.11	1200210.56	Аналитический метод	0.10	–
209	436449.71	1200226.26	Аналитический метод	0.10	–
210	436456.65	1200229.47	Аналитический метод	0.10	–
211	436455.45	1200232.09	Аналитический метод	0.10	–
212	436507.60	1200253.37	Аналитический метод	0.10	–
213	436522.33	1200258.77	Аналитический метод	0.10	–
214	436536.32	1200264.76	Аналитический метод	0.10	–
215	436581.49	1200269.59	Аналитический метод	0.10	–
216	436588.51	1200270.58	Аналитический метод	0.10	–
217	436591.65	1200284.30	Аналитический метод	0.10	–
218	436645.66	1200263.87	Аналитический метод	0.10	–
219	436646.95	1200263.38	Аналитический метод	0.10	–
220	436650.86	1200260.20	Аналитический метод	0.10	–
221	436674.56	1200239.89	Аналитический метод	0.10	–
222	436684.58	1200241.96	Аналитический метод	0.10	–
223	436690.55	1200237.79	Аналитический метод	0.10	–
224	436689.06	1200234.54	Аналитический метод	0.10	–
225	436708.79	1200224.59	Аналитический метод	0.10	–
226	436696.03	1200197.64	Аналитический метод	0.10	–
227	436689.19	1200192.93	Аналитический метод	0.10	–
228	436682.11	1200186.08	Аналитический метод	0.10	–
229	436682.67	1200185.56	Аналитический метод	0.10	–
230	436665.17	1200158.60	Аналитический метод	0.10	–
231	436656.94	1200145.41	Аналитический метод	0.10	–
232	436656.04	1200145.67	Аналитический метод	0.10	–
233	436653.61	1200136.92	Аналитический метод	0.10	–
234	436648.54	1200136.65	Аналитический метод	0.10	–
235	436648.33	1200121.88	Аналитический метод	0.10	–
236	436623.67	1200120.87	Аналитический метод	0.10	–
237	436594.97	1200076.94	Аналитический метод	0.10	–
238	436602.05	1200073.02	Аналитический метод	0.10	–
239	436594.58	1200060.34	Аналитический метод	0.10	–
240	436587.93	1200062.97	Аналитический метод	0.10	–
241	436584.50	1200058.55	Аналитический метод	0.10	–
242	436572.03	1200064.53	Аналитический метод	0.10	–
243	436570.30	1200060.92	Аналитический метод	0.10	–
244	436582.31	1200055.17	Аналитический метод	0.10	–
245	436563.67	1200021.68	Аналитический метод	0.10	–
246	436563.00	1200021.60	Аналитический метод	0.10	–
247	436553.26	1199986.45	Аналитический метод	0.10	–
248	436554.95	1199985.89	Аналитический метод	0.10	–
249	436548.97	1199965.68	Аналитический метод	0.10	–
250	436543.61	1199967.11	Аналитический метод	0.10	–
251	436543.81	1199975.91	Аналитический метод	0.10	–

252	436533.60	1199979.34	Аналитический метод	0.10	–
253	436534.27	1199982.34	Аналитический метод	0.10	–
254	436479.04	1200012.32	Аналитический метод	0.10	–
255	436472.54	1200003.37	Аналитический метод	0.10	–
256	436475.77	1200001.02	Аналитический метод	0.10	–
257	436480.22	1200007.14	Аналитический метод	0.10	–
258	436529.71	1199980.26	Аналитический метод	0.10	–
259	436528.90	1199976.70	Аналитический метод	0.10	–
260	436539.75	1199973.05	Аналитический метод	0.10	–
261	436539.58	1199965.61	Аналитический метод	0.10	–
262	436539.54	1199946.33	Аналитический метод	0.10	–
263	436531.73	1199903.44	Аналитический метод	0.10	–
264	436527.38	1199884.15	Аналитический метод	0.10	–
265	436522.04	1199872.47	Аналитический метод	0.10	–
266	436519.97	1199873.18	Аналитический метод	0.10	–
267	436497.49	1199826.42	Аналитический метод	0.10	–
268	436497.63	1199826.28	Аналитический метод	0.10	–
269	436482.12	1199803.41	Аналитический метод	0.10	–
270	436485.43	1199801.16	Аналитический метод	0.10	–
271	436502.83	1199826.82	Аналитический метод	0.10	–
272	436502.35	1199827.28	Аналитический метод	0.10	–
273	436522.03	1199868.24	Аналитический метод	0.10	–
274	436524.18	1199867.51	Аналитический метод	0.10	–
275	436524.93	1199869.16	Аналитический метод	0.10	–
276	436531.20	1199882.87	Аналитический метод	0.10	–
277	436535.65	1199902.64	Аналитический метод	0.10	–
278	436543.54	1199945.97	Аналитический метод	0.10	–
279	436543.57	1199962.98	Аналитический метод	0.10	–
280	436551.69	1199960.80	Аналитический метод	0.10	–
281	436559.89	1199988.47	Аналитический метод	0.10	–
282	436558.14	1199989.05	Аналитический метод	0.10	–
283	436566.14	1200017.94	Аналитический метод	0.10	–
284	436566.17	1200017.94	Аналитический метод	0.10	–
285	436586.76	1200054.94	Аналитический метод	0.10	–
286	436589.25	1200058.15	Аналитический метод	0.10	–
287	436596.28	1200055.36	Аналитический метод	0.10	–
288	436607.59	1200074.54	Аналитический метод	0.10	–
289	436600.67	1200078.36	Аналитический метод	0.10	–
290	436625.89	1200116.95	Аналитический метод	0.10	–
291	436652.27	1200118.04	Аналитический метод	0.10	–
292	436652.48	1200132.85	Аналитический метод	0.10	–
293	436656.69	1200133.08	Аналитический метод	0.10	–
294	436658.88	1200140.97	Аналитический метод	0.10	–
295	436659.53	1200142.00	Аналитический метод	0.10	–
296	436668.55	1200156.46	Аналитический метод	0.10	–
297	436687.65	1200185.88	Аналитический метод	0.10	–
298	436691.73	1200189.83	Аналитический метод	0.10	–
299	436699.19	1200194.96	Аналитический метод	0.10	–
300	436707.55	1200212.63	Аналитический метод	0.10	–
301	436718.71	1200205.42	Аналитический метод	0.10	–
302	436728.63	1200201.47	Аналитический метод	0.10	–
303	436758.91	1200204.26	Аналитический метод	0.10	–
304	436758.59	1200205.44	Аналитический метод	0.10	–
305	436768.09	1200209.15	Аналитический метод	0.10	–
306	436766.64	1200212.88	Аналитический метод	0.10	–
307	436755.45	1200208.51	Аналитический метод	0.10	–
308	436753.78	1200207.86	Аналитический метод	0.10	–
309	436753.79	1200207.80	Аналитический метод	0.10	–
310	436729.21	1200205.55	Аналитический метод	0.10	–
311	436720.55	1200209.00	Аналитический метод	0.10	–
312	436709.28	1200216.28	Аналитический метод	0.10	–
313	436714.07	1200226.41	Аналитический метод	0.10	–
314	436694.30	1200236.38	Аналитический метод	0.10	–
315	436694.90	1200237.63	Аналитический метод	0.10	–
316	436706.40	1200264.00	Аналитический метод	0.10	–
317	436727.64	1200288.88	Аналитический метод	0.10	–
318	436733.12	1200293.98	Аналитический метод	0.10	–

319	436756.51	1200306.24	Аналитический метод	0.10	–
320	436764.53	1200310.15	Аналитический метод	0.10	–
321	436798.00	1200313.22	Аналитический метод	0.10	–
322	436822.96	1200307.93	Аналитический метод	0.10	–
323	436843.81	1200285.20	Аналитический метод	0.10	–
324	436844.46	1200285.62	Аналитический метод	0.10	–
325	436847.80	1200281.00	Аналитический метод	0.10	–
326	436843.48	1200277.45	Аналитический метод	0.10	–
327	436850.27	1200268.06	Аналитический метод	0.10	–
328	436856.31	1200259.61	Аналитический метод	0.10	–
329	436872.73	1200237.08	Аналитический метод	0.10	–
330	436915.53	1200244.50	Аналитический метод	0.10	–
331	436925.72	1200238.57	Аналитический метод	0.10	–
332	436959.85	1200218.14	Аналитический метод	0.10	–
333	436971.07	1200210.68	Аналитический метод	0.10	–
334	436977.36	1200208.59	Аналитический метод	0.10	–
335	437000.31	1200207.34	Аналитический метод	0.10	–
336	437015.95	1200206.58	Аналитический метод	0.10	–
337	437063.66	1200197.84	Аналитический метод	0.10	–
338	437075.36	1200192.25	Аналитический метод	0.10	–
339	437144.13	1200156.36	Аналитический метод	0.10	–
340	437280.09	1200095.77	Аналитический метод	0.10	–
341	437301.33	1200087.17	Аналитический метод	0.10	–
342	437297.48	1200056.12	Аналитический метод	0.10	–
343	437297.81	1200055.95	Аналитический метод	0.10	–
344	437296.81	1200040.62	Аналитический метод	0.10	–
345	437291.73	1200002.38	Аналитический метод	0.10	–
346	437285.19	1199952.60	Аналитический метод	0.10	–
347	437271.63	1199939.04	Аналитический метод	0.10	–
348	437251.01	1199927.56	Аналитический метод	0.10	–
349	437240.41	1199932.92	Аналитический метод	0.10	–
350	437226.42	1199938.93	Аналитический метод	0.10	–
351	437221.47	1199941.08	Аналитический метод	0.10	–
352	437205.05	1199946.21	Аналитический метод	0.10	–
353	437170.76	1199956.89	Аналитический метод	0.10	–
354	437133.56	1199967.32	Аналитический метод	0.10	–
355	437130.70	1199957.37	Аналитический метод	0.10	–
356	437081.62	1199972.20	Аналитический метод	0.10	–
357	437081.42	1199971.32	Аналитический метод	0.10	–
358	437008.14	1199993.91	Аналитический метод	0.10	–
359	437006.48	1199987.26	Аналитический метод	0.10	–
360	436989.60	1199990.35	Аналитический метод	0.10	–
361	436953.73	1199995.97	Аналитический метод	0.10	–
362	436950.01	1199974.37	Аналитический метод	0.10	–
363	436947.14	1199974.98	Аналитический метод	0.10	–
364	436937.29	1199977.01	Аналитический метод	0.10	–
365	436936.54	1199977.16	Аналитический метод	0.10	–
366	436929.01	1199978.51	Аналитический метод	0.10	–
367	436929.83	1199982.85	Аналитический метод	0.10	–
368	436925.90	1199983.59	Аналитический метод	0.10	–
369	436924.46	1199975.97	Аналитический метод	0.10	–
370	436920.08	1199951.14	Аналитический метод	0.10	–
371	436917.36	1199951.60	Аналитический метод	0.10	–
372	436911.10	1199928.63	Аналитический метод	0.10	–
373	436918.27	1199926.69	Аналитический метод	0.10	–
374	436909.61	1199897.55	Аналитический метод	0.10	–
375	436905.84	1199898.80	Аналитический метод	0.10	–
376	436897.58	1199870.34	Аналитический метод	0.10	–
377	436896.33	1199870.65	Аналитический метод	0.10	–
378	436883.35	1199831.52	Аналитический метод	0.10	–
379	436870.35	1199790.78	Аналитический метод	0.10	–
380	436866.82	1199788.30	Аналитический метод	0.10	–
381	436847.62	1199774.44	Аналитический метод	0.10	–
382	436836.48	1199782.87	Аналитический метод	0.10	–
383	436821.14	1199764.40	Аналитический метод	0.10	–
384	436826.49	1199758.93	Аналитический метод	0.10	–
385	436793.61	1199738.53	Аналитический метод	0.10	–

386	436787.98	1199748.15	Аналитический метод	0.10	–
387	436769.71	1199735.30	Аналитический метод	0.10	–
388	436763.82	1199730.28	Аналитический метод	0.10	–
389	436753.92	1199721.95	Аналитический метод	0.10	–
390	436752.20	1199720.50	Аналитический метод	0.10	–
391	436753.99	1199718.38	Аналитический метод	0.10	–
392	436755.73	1199714.88	Аналитический метод	0.10	–
393	436759.31	1199716.66	Аналитический метод	0.10	–
394	436757.70	1199719.90	Аналитический метод	0.10	–
395	436766.40	1199727.22	Аналитический метод	0.10	–
396	436772.17	1199732.14	Аналитический метод	0.10	–
397	436786.72	1199742.37	Аналитический метод	0.10	–
398	436792.23	1199732.97	Аналитический метод	0.10	–
399	436832.83	1199758.15	Аналитический метод	0.10	–
400	436826.52	1199764.62	Аналитический метод	0.10	–
401	436837.12	1199777.37	Аналитический метод	0.10	–
402	436847.56	1199769.46	Аналитический метод	0.10	–
403	436869.14	1199785.04	Аналитический метод	0.10	–
404	436873.75	1199788.28	Аналитический метод	0.10	–
405	436887.15	1199830.28	Аналитический метод	0.10	–
406	436898.99	1199865.96	Аналитический метод	0.10	–
407	436900.36	1199865.56	Аналитический метод	0.10	–
408	436908.52	1199893.70	Аналитический метод	0.10	–
409	436912.27	1199892.47	Аналитический метод	0.10	–
410	436923.27	1199929.49	Аналитический метод	0.10	–
411	436916.02	1199931.45	Аналитический метод	0.10	–
412	436920.26	1199947.06	Аналитический метод	0.10	–
413	436923.32	1199946.54	Аналитический метод	0.10	–
414	436928.28	1199974.58	Аналитический метод	0.10	–
415	436935.78	1199973.24	Аналитический метод	0.10	–
416	436936.47	1199973.09	Аналитический метод	0.10	–
417	436946.32	1199971.06	Аналитический метод	0.10	–
418	436949.28	1199970.44	Аналитический метод	0.10	–
419	436948.04	1199964.36	Аналитический метод	0.10	–
420	436947.49	1199964.48	Аналитический метод	0.10	–
421	436947.03	1199962.55	Аналитический метод	0.10	–
422	436940.46	1199934.74	Аналитический метод	0.10	–
423	436935.80	1199917.53	Аналитический метод	0.10	–
424	436936.67	1199917.30	Аналитический метод	0.10	–
425	436929.90	1199892.23	Аналитический метод	0.10	–
426	436928.46	1199892.66	Аналитический метод	0.10	–
427	436919.42	1199860.99	Аналитический метод	0.10	–
428	436913.45	1199839.37	Аналитический метод	0.10	–
429	436923.22	1199835.61	Аналитический метод	0.10	–
430	436916.19	1199814.00	Аналитический метод	0.10	–
431	436910.53	1199797.16	Аналитический метод	0.10	–
432	436932.95	1199792.30	Аналитический метод	0.10	–
433	436932.90	1199792.05	Аналитический метод	0.10	–
434	436931.47	1199782.01	Аналитический метод	0.10	–
435	436931.02	1199779.36	Аналитический метод	0.10	–
436	436894.62	1199784.10	Аналитический метод	0.10	–
437	436887.38	1199771.70	Аналитический метод	0.10	–
438	436876.30	1199771.48	Аналитический метод	0.10	–
439	436876.03	1199764.31	Аналитический метод	0.10	–
440	436860.96	1199765.47	Аналитический метод	0.10	–
441	436861.25	1199749.96	Аналитический метод	0.10	–
442	436849.56	1199748.30	Аналитический метод	0.10	–
443	436848.94	1199752.46	Аналитический метод	0.10	–
444	436839.25	1199746.21	Аналитический метод	0.10	–
445	436818.15	1199732.11	Аналитический метод	0.10	–
446	436799.00	1199719.32	Аналитический метод	0.10	–
447	436777.90	1199705.48	Аналитический метод	0.10	–
448	436771.04	1199701.79	Аналитический метод	0.10	–
449	436755.94	1199693.32	Аналитический метод	0.10	–
450	436751.51	1199690.97	Аналитический метод	0.10	–
451	436730.44	1199679.80	Аналитический метод	0.10	–
452	436725.68	1199688.36	Аналитический метод	0.10	–

453	436706.30	1199673.17	Аналитический метод	0.10	–
454	436691.33	1199661.10	Аналитический метод	0.10	–
455	436732.05	1199616.94	Аналитический метод	0.10	–
456	436734.99	1199619.66	Аналитический метод	0.10	–
457	436697.17	1199660.66	Аналитический метод	0.10	–
458	436708.78	1199670.03	Аналитический метод	0.10	–
459	436724.46	1199682.32	Аналитический метод	0.10	–
460	436728.86	1199674.42	Аналитический метод	0.10	–
461	436753.39	1199687.43	Аналитический метод	0.10	–
462	436757.86	1199689.80	Аналитический метод	0.10	–
463	436772.96	1199698.29	Аналитический метод	0.10	–
464	436779.94	1199702.04	Аналитический метод	0.10	–
465	436801.20	1199715.98	Аналитический метод	0.10	–
466	436820.37	1199728.79	Аналитический метод	0.10	–
467	436841.45	1199742.87	Аналитический метод	0.10	–
468	436845.90	1199745.74	Аналитический метод	0.10	–
469	436846.20	1199743.78	Аналитический метод	0.10	–
470	436865.31	1199746.50	Аналитический метод	0.10	–
471	436865.04	1199761.15	Аналитический метод	0.10	–
472	436879.87	1199760.01	Аналитический метод	0.10	–
473	436880.16	1199767.56	Аналитический метод	0.10	–
474	436889.70	1199767.74	Аналитический метод	0.10	–
475	436896.74	1199779.80	Аналитический метод	0.10	–
476	436934.32	1199774.90	Аналитический метод	0.10	–
477	436936.88	1199791.54	Аналитический метод	0.10	–
478	436970.67	1199785.78	Аналитический метод	0.10	–
479	437007.02	1199786.02	Аналитический метод	0.10	–
480	437021.10	1199784.99	Аналитический метод	0.10	–
481	437025.56	1199786.26	Аналитический метод	0.10	–
482	437039.22	1199789.24	Аналитический метод	0.10	–
483	437049.65	1199795.24	Аналитический метод	0.10	–
484	437085.63	1199815.65	Аналитический метод	0.10	–
485	437084.24	1199818.34	Аналитический метод	0.10	–
486	437096.93	1199831.48	Аналитический метод	0.10	–
487	437111.25	1199845.04	Аналитический метод	0.10	–
488	437131.31	1199863.08	Аналитический метод	0.10	–
489	437135.26	1199858.79	Аналитический метод	0.10	–
490	437151.10	1199869.05	Аналитический метод	0.10	–
491	437183.43	1199890.23	Аналитический метод	0.10	–
492	437199.77	1199900.71	Аналитический метод	0.10	–
493	437199.12	1199901.73	Аналитический метод	0.10	–
494	437221.11	1199925.68	Аналитический метод	0.10	–
495	437221.65	1199925.18	Аналитический метод	0.10	–
496	437226.70	1199934.45	Аналитический метод	0.10	–
497	437238.77	1199929.27	Аналитический метод	0.10	–
498	437251.11	1199923.02	Аналитический метод	0.10	–
499	437274.02	1199935.89	Аналитический метод	0.10	–
500	437274.45	1199936.22	Аналитический метод	0.10	–
501	437288.97	1199950.74	Аналитический метод	0.10	–
502	437295.69	1200001.86	Аналитический метод	0.10	–
503	437300.79	1200040.22	Аналитический метод	0.10	–
504	437301.76	1200054.99	Аналитический метод	0.10	–
505	437302.71	1200054.92	Аналитический метод	0.10	–
506	437302.83	1200055.57	Аналитический метод	0.10	–
507	437307.27	1200054.97	Аналитический метод	0.10	–
508	437307.79	1200054.92	Аналитический метод	0.10	–
509	437321.09	1200053.64	Аналитический метод	0.10	–
510	437320.28	1200045.25	Аналитический метод	0.10	–
511	437317.05	1200014.41	Аналитический метод	0.10	–
512	437312.25	1199966.96	Аналитический метод	0.10	–
513	437310.86	1199954.58	Аналитический метод	0.10	–
514	437301.69	1199938.96	Аналитический метод	0.10	–
515	437287.10	1199923.29	Аналитический метод	0.10	–
516	437281.36	1199917.77	Аналитический метод	0.10	–
517	437281.29	1199917.83	Аналитический метод	0.10	–
518	437280.06	1199917.13	Аналитический метод	0.10	–
519	437260.61	1199906.00	Аналитический метод	0.10	–

520	437245.94	1199897.59	Аналитический метод	0.10	–
521	437239.04	1199894.12	Аналитический метод	0.10	–
522	437179.07	1199860.84	Аналитический метод	0.10	–
523	437149.47	1199843.14	Аналитический метод	0.10	–
524	437149.93	1199842.23	Аналитический метод	0.10	–
525	437122.71	1199824.69	Аналитический метод	0.10	–
526	437122.63	1199824.14	Аналитический метод	0.10	–
527	437098.76	1199807.63	Аналитический метод	0.10	–
528	437092.99	1199801.76	Аналитический метод	0.10	–
529	437038.32	1199734.28	Аналитический метод	0.10	–
530	437020.70	1199711.42	Аналитический метод	0.10	–
531	437018.42	1199713.12	Аналитический метод	0.10	–
532	437018.07	1199712.74	Аналитический метод	0.10	–
533	437006.75	1199720.27	Аналитический метод	0.10	–
534	436987.54	1199699.06	Аналитический метод	0.10	–
535	436974.23	1199683.78	Аналитический метод	0.10	–
536	436969.05	1199688.48	Аналитический метод	0.10	–
537	436950.58	1199665.76	Аналитический метод	0.10	–
538	436950.25	1199666.04	Аналитический метод	0.10	–
539	436945.95	1199660.94	Аналитический метод	0.10	–
540	436938.84	1199652.46	Аналитический метод	0.10	–
541	436944.15	1199648.25	Аналитический метод	0.10	–
542	436921.80	1199619.86	Аналитический метод	0.10	–
543	436920.31	1199621.03	Аналитический метод	0.10	–
544	436915.10	1199625.34	Аналитический метод	0.10	–
545	436910.19	1199617.53	Аналитический метод	0.10	–
546	436907.79	1199613.67	Аналитический метод	0.10	–
547	436908.92	1199612.88	Аналитический метод	0.10	–
548	436905.46	1199607.93	Аналитический метод	0.10	–
549	436902.12	1199610.42	Аналитический метод	0.10	–
550	436884.28	1199586.72	Аналитический метод	0.10	–
551	436855.46	1199554.46	Аналитический метод	0.10	–
552	436855.87	1199554.08	Аналитический метод	0.10	–
553	436843.58	1199540.32	Аналитический метод	0.10	–
554	436846.56	1199537.66	Аналитический метод	0.10	–
555	436861.51	1199554.38	Аналитический метод	0.10	–
556	436861.08	1199554.76	Аналитический метод	0.10	–
557	436887.38	1199584.18	Аналитический метод	0.10	–
558	436902.92	1199604.84	Аналитический метод	0.10	–
559	436906.38	1199602.27	Аналитический метод	0.10	–
560	436914.48	1199613.86	Аналитический метод	0.10	–
561	436913.19	1199614.77	Аналитический метод	0.10	–
562	436913.59	1199615.41	Аналитический метод	0.10	–
563	436916.06	1199619.36	Аналитический метод	0.10	–
564	436917.81	1199617.91	Аналитический метод	0.10	–
565	436922.48	1199614.26	Аналитический метод	0.10	–
566	436949.75	1199648.91	Аналитический метод	0.10	–
567	436944.54	1199653.04	Аналитический метод	0.10	–
568	436949.01	1199658.36	Аналитический метод	0.10	–
569	436950.71	1199660.38	Аналитический метод	0.10	–
570	436951.06	1199660.08	Аналитический метод	0.10	–
571	436967.20	1199679.54	Аналитический метод	0.10	–
572	436969.57	1199682.60	Аналитический метод	0.10	–
573	436972.14	1199680.27	Аналитический метод	0.10	–
574	436974.43	1199677.92	Аналитический метод	0.10	–
575	436990.54	1199696.40	Аналитический метод	0.10	–
576	437007.41	1199715.03	Аналитический метод	0.10	–
577	437015.36	1199709.74	Аналитический метод	0.10	–
578	436997.11	1199689.62	Аналитический метод	0.10	–
579	436998.76	1199688.10	Аналитический метод	0.10	–
580	436977.54	1199659.53	Аналитический метод	0.10	–
581	436972.58	1199662.95	Аналитический метод	0.10	–
582	436946.88	1199629.10	Аналитический метод	0.10	–
583	436949.32	1199626.95	Аналитический метод	0.10	–
584	436939.04	1199614.00	Аналитический метод	0.10	–
585	436914.73	1199583.20	Аналитический метод	0.10	–
586	436891.75	1199551.87	Аналитический метод	0.10	–

587	436891.55	1199551.93	Аналитический метод	0.10	–
588	436870.85	1199525.44	Аналитический метод	0.10	–
589	436865.59	1199518.30	Аналитический метод	0.10	–
590	436844.34	1199492.01	Аналитический метод	0.10	–
591	436837.82	1199484.36	Аналитический метод	0.10	–
592	436837.52	1199484.13	Аналитический метод	0.10	–
593	436834.30	1199481.63	Аналитический метод	0.10	–
594	436831.81	1199479.61	Аналитический метод	0.10	–
595	436824.61	1199488.11	Аналитический метод	0.10	–
596	436822.58	1199490.83	Аналитический метод	0.10	–
597	436820.45	1199489.35	Аналитический метод	0.10	–
598	436789.10	1199521.86	Аналитический метод	0.10	–
599	436719.76	1199595.51	Аналитический метод	0.10	–
600	436720.30	1199596.12	Аналитический метод	0.10	–
601	436703.18	1199612.92	Аналитический метод	0.10	–
602	436679.46	1199588.88	Аналитический метод	0.10	–
603	436679.85	1199588.35	Аналитический метод	0.10	–
604	436668.77	1199577.03	Аналитический метод	0.10	–
605	436650.69	1199558.86	Аналитический метод	0.10	–
606	436649.62	1199559.80	Аналитический метод	0.10	–
607	436644.88	1199564.41	Аналитический метод	0.10	–
608	436638.44	1199559.28	Аналитический метод	0.10	–
609	436624.60	1199565.19	Аналитический метод	0.10	–
610	436569.62	1199523.77	Аналитический метод	0.10	–
611	436561.55	1199516.85	Аналитический метод	0.10	–
612	436560.44	1199516.14	Аналитический метод	0.10	–
613	436558.45	1199514.79	Аналитический метод	0.10	–
614	436560.70	1199511.48	Аналитический метод	0.10	–
615	436562.42	1199512.65	Аналитический метод	0.10	–
616	436581.29	1199488.11	Аналитический метод	0.10	–
617	436598.24	1199466.56	Аналитический метод	0.10	–
618	436629.64	1199425.40	Аналитический метод	0.10	–
619	436631.37	1199423.23	Аналитический метод	0.10	–
620	436631.30	1199423.10	Аналитический метод	0.10	–
621	436666.50	1199375.44	Аналитический метод	0.10	–
622	436667.62	1199373.84	Аналитический метод	0.10	–
623	436668.98	1199371.82	Аналитический метод	0.10	–
624	436672.30	1199374.06	Аналитический метод	0.10	–
625	436670.92	1199376.10	Аналитический метод	0.10	–
626	436669.76	1199377.78	Аналитический метод	0.10	–
627	436635.74	1199423.82	Аналитический метод	0.10	–
628	436635.65	1199424.14	Аналитический метод	0.10	–
629	436635.36	1199424.65	Аналитический метод	0.10	–
630	436632.80	1199427.86	Аналитический метод	0.10	–
631	436601.40	1199469.00	Аналитический метод	0.10	–
632	436584.45	1199490.57	Аналитический метод	0.10	–
633	436565.62	1199515.07	Аналитический метод	0.10	–
634	436572.06	1199520.59	Аналитический метод	0.10	–
635	436579.62	1199526.29	Аналитический метод	0.10	–
636	436583.52	1199521.44	Аналитический метод	0.10	–
637	436619.07	1199475.09	Аналитический метод	0.10	–
638	436676.29	1199400.94	Аналитический метод	0.10	–
639	436691.84	1199381.01	Аналитический метод	0.10	–
640	436721.51	1199342.17	Аналитический метод	0.10	–
641	436734.24	1199325.52	Аналитический метод	0.10	–
642	436737.41	1199327.95	Аналитический метод	0.10	–
643	436724.69	1199344.59	Аналитический метод	0.10	–
644	436695.00	1199383.45	Аналитический метод	0.10	–
645	436679.45	1199403.40	Аналитический метод	0.10	–
646	436622.25	1199477.53	Аналитический метод	0.10	–
647	436586.66	1199523.92	Аналитический метод	0.10	–
648	436582.82	1199528.70	Аналитический метод	0.10	–
649	436625.16	1199560.61	Аналитический метод	0.10	–
650	436639.06	1199554.66	Аналитический метод	0.10	–
651	436644.62	1199559.09	Аналитический метод	0.10	–
652	436646.90	1199556.86	Аналитический метод	0.10	–
653	436650.87	1199553.38	Аналитический метод	0.10	–

654	436671.61	1199574.23	Аналитический метод	0.10	–
655	436685.05	1199587.95	Аналитический метод	0.10	–
656	436684.68	1199588.48	Аналитический метод	0.10	–
657	436703.22	1199607.28	Аналитический метод	0.10	–
658	436714.80	1199595.92	Аналитический метод	0.10	–
659	436714.36	1199595.41	Аналитический метод	0.10	–
660	436786.20	1199519.10	Аналитический метод	0.10	–
661	436819.93	1199484.11	Аналитический метод	0.10	–
662	436821.70	1199485.35	Аналитический метод	0.10	–
663	436830.00	1199475.56	Аналитический метод	0.10	–
664	436831.86	1199473.38	Аналитический метод	0.10	–
665	436845.79	1199457.00	Аналитический метод	0.10	–
666	436847.74	1199458.42	Аналитический метод	0.10	–
667	436850.73	1199453.90	Аналитический метод	0.10	–
668	436875.63	1199414.41	Аналитический метод	0.10	–
669	436882.26	1199418.25	Аналитический метод	0.10	–
670	436889.24	1199422.78	Аналитический метод	0.10	–
671	436912.41	1199395.10	Аналитический метод	0.10	–
672	436915.48	1199397.67	Аналитический метод	0.10	–
673	436890.04	1199428.06	Аналитический метод	0.10	–
674	436880.16	1199421.67	Аналитический метод	0.10	–
675	436876.95	1199419.81	Аналитический метод	0.10	–
676	436854.09	1199456.08	Аналитический метод	0.10	–
677	436848.78	1199464.10	Аналитический метод	0.10	–
678	436846.45	1199462.42	Аналитический метод	0.10	–
679	436834.94	1199475.96	Аналитический метод	0.10	–
680	436834.40	1199476.56	Аналитический метод	0.10	–
681	436836.78	1199478.49	Аналитический метод	0.10	–
682	436839.98	1199480.97	Аналитический метод	0.10	–
683	436840.60	1199481.46	Аналитический метод	0.10	–
684	436847.42	1199489.45	Аналитический метод	0.10	–
685	436868.75	1199515.86	Аналитический метод	0.10	–
686	436874.03	1199523.02	Аналитический метод	0.10	–
687	436892.97	1199547.25	Аналитический метод	0.10	–
688	436893.25	1199547.15	Аналитический метод	0.10	–
689	436917.91	1199580.78	Аналитический метод	0.10	–
690	436942.18	1199611.52	Аналитический метод	0.10	–
691	436954.82	1199627.45	Аналитический метод	0.10	–
692	436952.32	1199629.64	Аналитический метод	0.10	–
693	436973.46	1199657.49	Аналитический метод	0.10	–
694	436978.44	1199654.05	Аналитический метод	0.10	–
695	437004.12	1199688.60	Аналитический метод	0.10	–
696	437002.73	1199689.88	Аналитический метод	0.10	–
697	437018.94	1199707.74	Аналитический метод	0.10	–
698	437021.46	1199705.86	Аналитический метод	0.10	–
699	437041.46	1199731.80	Аналитический метод	0.10	–
700	437095.97	1199799.10	Аналитический метод	0.10	–
701	437101.34	1199804.55	Аналитический метод	0.10	–
702	437125.61	1199821.34	Аналитический метод	0.10	–
703	437126.31	1199821.82	Аналитический метод	0.10	–
704	437126.39	1199822.29	Аналитический метод	0.10	–
705	437155.11	1199840.81	Аналитический метод	0.10	–
706	437154.71	1199841.62	Аналитический метод	0.10	–
707	437181.07	1199857.38	Аналитический метод	0.10	–
708	437240.92	1199890.58	Аналитический метод	0.10	–
709	437247.21	1199893.75	Аналитический метод	0.10	–
710	437247.33	1199893.54	Аналитический метод	0.10	–
711	437246.74	1199884.49	Аналитический метод	0.10	–
712	437246.14	1199875.29	Аналитический метод	0.10	–
713	437259.33	1199867.72	Аналитический метод	0.10	–
714	437289.32	1199852.22	Аналитический метод	0.10	–
715	437248.51	1199800.44	Аналитический метод	0.10	–
716	437253.98	1199798.19	Аналитический метод	0.10	–
717	437250.07	1199786.93	Аналитический метод	0.10	–
718	437240.95	1199759.46	Аналитический метод	0.10	–
719	437244.97	1199757.81	Аналитический метод	0.10	–
720	437244.59	1199757.00	Аналитический метод	0.10	–

721	437238.64	1199746.50	Аналитический метод	0.10	–
1	437242.13	1199744.52	Аналитический метод	0.10	–
–	–	–	–	–	–
722	437223.01	1199936.05	Аналитический метод	0.10	–
723	437219.76	1199930.08	Аналитический метод	0.10	–
724	437194.10	1199902.17	Аналитический метод	0.10	–
725	437194.25	1199901.93	Аналитический метод	0.10	–
726	437181.25	1199893.59	Аналитический метод	0.10	–
727	437148.92	1199872.41	Аналитический метод	0.10	–
728	437135.92	1199863.99	Аналитический метод	0.10	–
729	437131.57	1199868.70	Аналитический метод	0.10	–
730	437108.53	1199847.98	Аналитический метод	0.10	–
731	437094.11	1199834.32	Аналитический метод	0.10	–
732	437079.36	1199819.04	Аналитический метод	0.10	–
733	437080.31	1199817.23	Аналитический метод	0.10	–
734	437047.67	1199798.72	Аналитический метод	0.10	–
735	437037.76	1199793.02	Аналитический метод	0.10	–
736	437024.58	1199790.14	Аналитический метод	0.10	–
737	437020.68	1199789.03	Аналитический метод	0.10	–
738	437007.16	1199790.02	Аналитический метод	0.10	–
739	436970.99	1199789.78	Аналитический метод	0.10	–
740	436935.62	1199795.81	Аналитический метод	0.10	–
741	436915.75	1199800.12	Аналитический метод	0.10	–
742	436919.99	1199812.74	Аналитический метод	0.10	–
743	436928.20	1199837.99	Аналитический метод	0.10	–
744	436918.27	1199841.81	Аналитический метод	0.10	–
745	436923.28	1199859.91	Аналитический метод	0.10	–
746	436931.20	1199887.66	Аналитический метод	0.10	–
747	436932.68	1199887.21	Аналитический метод	0.10	–
748	436941.59	1199920.14	Аналитический метод	0.10	–
749	436940.72	1199920.37	Аналитический метод	0.10	–
750	436944.34	1199933.76	Аналитический метод	0.10	–
751	436950.47	1199959.70	Аналитический метод	0.10	–
752	436951.14	1199959.54	Аналитический метод	0.10	–
753	436953.39	1199970.58	Аналитический метод	0.10	–
754	436953.60	1199971.63	Аналитический метод	0.10	–
755	436957.01	1199991.41	Аналитический метод	0.10	–
756	436988.92	1199986.41	Аналитический метод	0.10	–
757	437009.44	1199982.64	Аналитический метод	0.10	–
758	437011.00	1199988.85	Аналитический метод	0.10	–
759	437084.38	1199966.22	Аналитический метод	0.10	–
760	437084.58	1199967.12	Аналитический метод	0.10	–
761	437133.42	1199952.37	Аналитический метод	0.10	–
762	437136.30	1199962.40	Аналитический метод	0.10	–
763	437169.62	1199953.05	Аналитический метод	0.10	–
764	437203.85	1199942.39	Аналитический метод	0.10	–
765	437220.07	1199937.32	Аналитический метод	0.10	–
722	437223.01	1199936.05	Аналитический метод	0.10	–

3. Сведения о характерных точках части (частей) границы объекта

Обозначение характерных точек части границы	Координаты, м		Метод определения координат характерной точки	Средняя квадратическая погрешность положения характерной точки (M <sub>t</sub> ), м	Описание обозначения точки на местности (при наличии)
	X	Y			
1	2	3	4	5	6
–	–	–	–	–	–



## Раздел 4

### Схема расположения границ публичного сервитута

#### Обзорная схема расположения



Масштаб 1 : 9000

Используемые условные знаки и обозначения:

- |                                     |                 |                                      |
|-------------------------------------|-----------------|--------------------------------------|
|                                     | .1              | - характерная точка границы          |
|                                     |                 | - охранный зона                      |
|                                     |                 | - граница кадастрового квартала      |
|                                     | 1               | - газопровод                         |
|                                     | 13:07:0216001:5 | - земельный участок                  |
|                                     | 13:07:0216001   | - подпись кадастрового квартала      |
| Республика Мордовия                 |                 | - наименование субъекта РФ           |
| Ельниковский муниципальный район    |                 | - наименование муниципального района |
| Стародевиченское сельское поселение |                 | - наименование сельского поселения   |
| село Стародевичье                   |                 | - наименование населённого пункта    |

Схема расположения границ публичного сервитута

Лист 1




Используемые условные знаки и обозначения:



**13:07:0216001**  
 Республика Мордовия  
 Ельниковский муниципальный район  
 Стародевичье сельское поселение  
 село Стародевичье

- характерная точка планируемой границы публичного сервитута
- планируемая граница публичного сервитута
- газопровод
- земельный участок, кадастровый номер
- подпись кадастрового квартала
- наименование субъекта РФ
- наименование муниципального района
- наименование сельского поселения
- наименование населённого пункта

Масштаб 1 : 1000

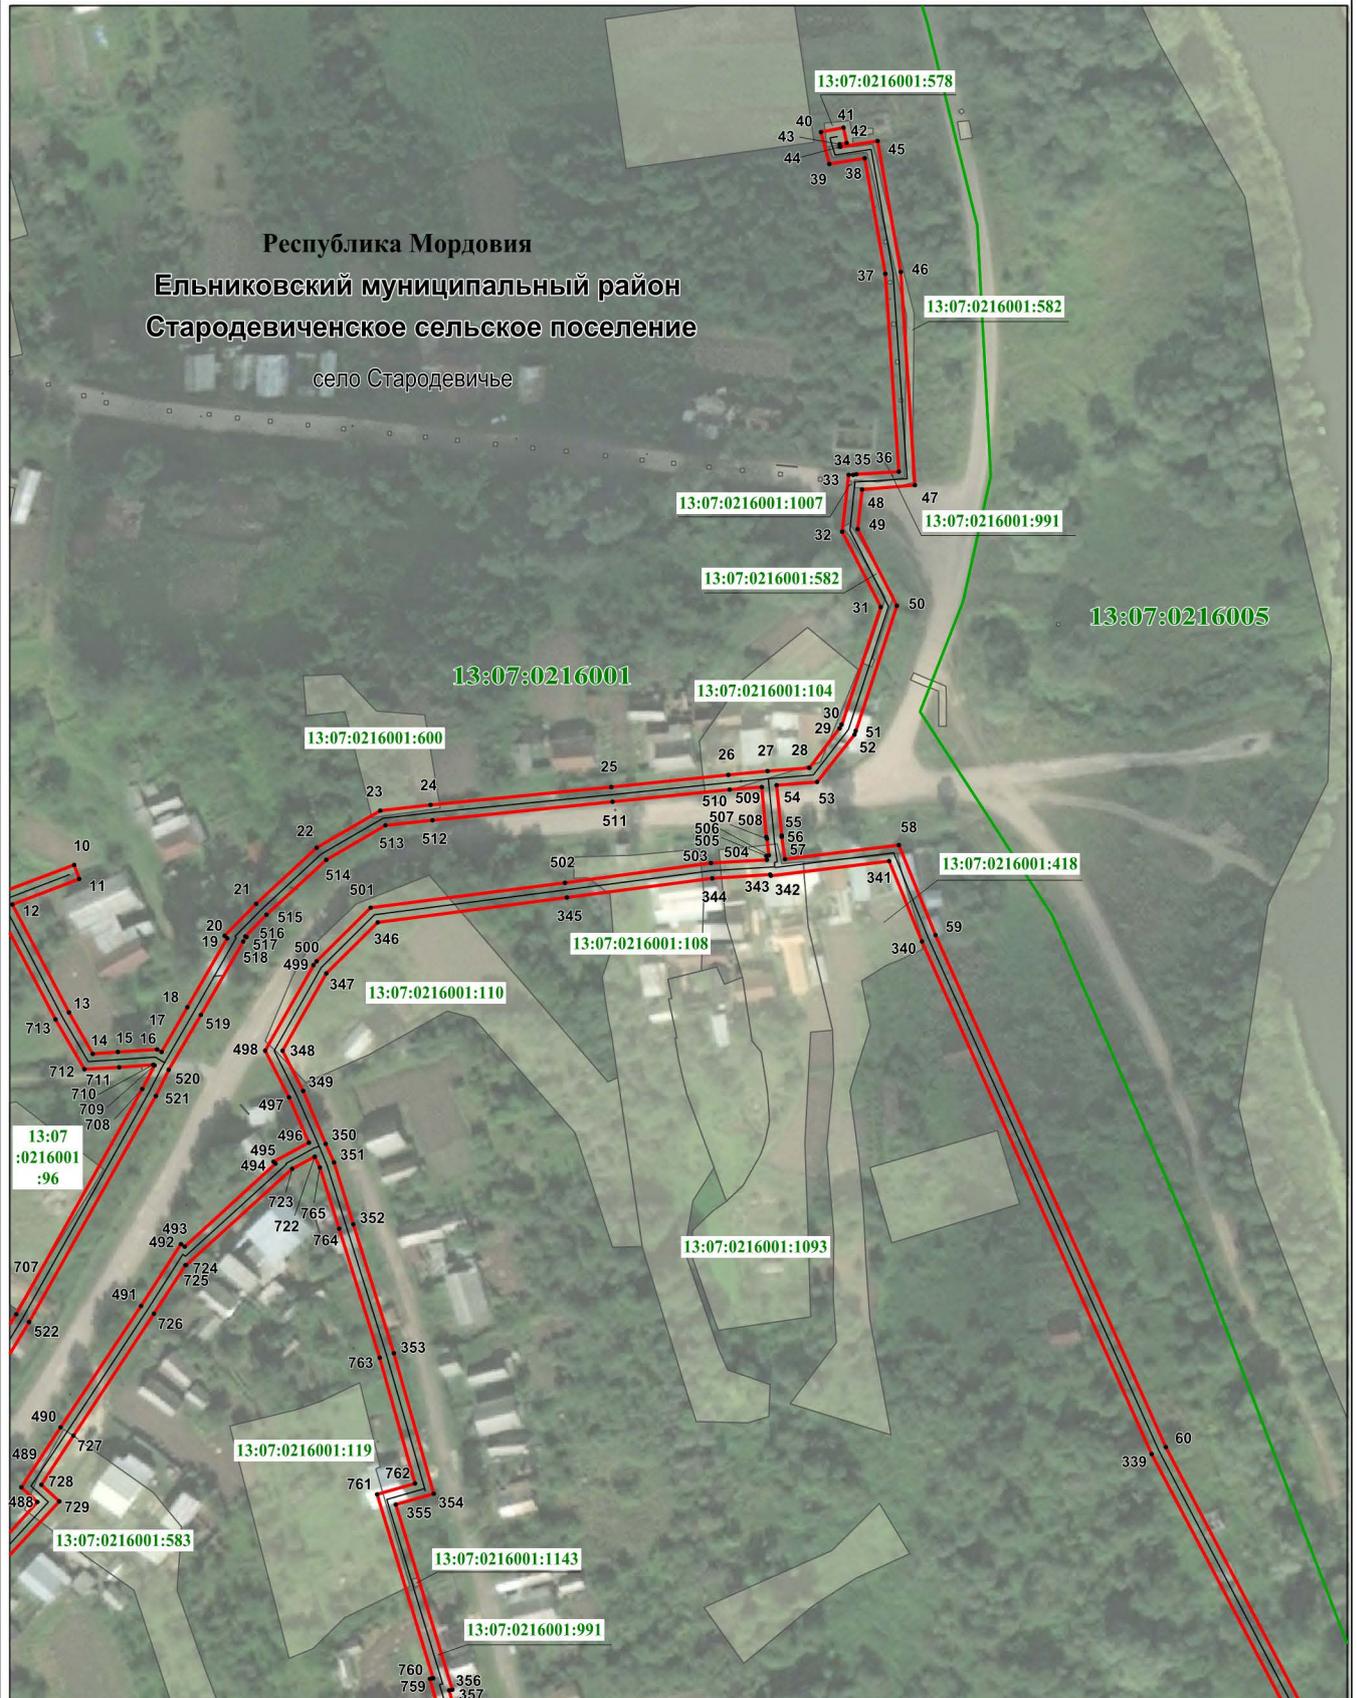

Используемые условные знаки и обозначения:

Масштаб 1 : 2000

- - характерная точка планируемой границы публичного сервитута
- - планируемая граница публичного сервитута
- - граница кадастрового квартала
- - газопровод
- 13:07:0216001:86 - земельный участок, кадастровый номер
- 13:07:0216001 - подпись кадастрового квартала

**Республика Мордовия** - наименование субъекта РФ  
**Ельниковский муниципальный район** - наименование муниципального района  
**Стародевичье сельское поселение** - наименование сельского поселения  
**село Стародевичье** - наименование населённого пункта




Республика Мордовия  
 Ельниковский муниципальный район  
 Стародевическое сельское поселение  
 село Стародевичье

Используемые условные знаки и обозначения:

- 61 - характерная точка планируемой границы публичного сервитута
- - планируемая граница публичного сервитута
- - граница кадастрового квартала
- газопровод
- 13:07:0216001:352 - земельный участок, кадастровый номер
- 13:07:0216001** - подпись кадастрового квартала

Республика Мордовия - наименование субъекта РФ  
 Ельниковский муниципальный район - наименование муниципального района  
 Стародевичье сельское поселение - наименование сельского поселения  
 село Стародевичье - наименование населённого пункта

Масштаб 1 : 2000

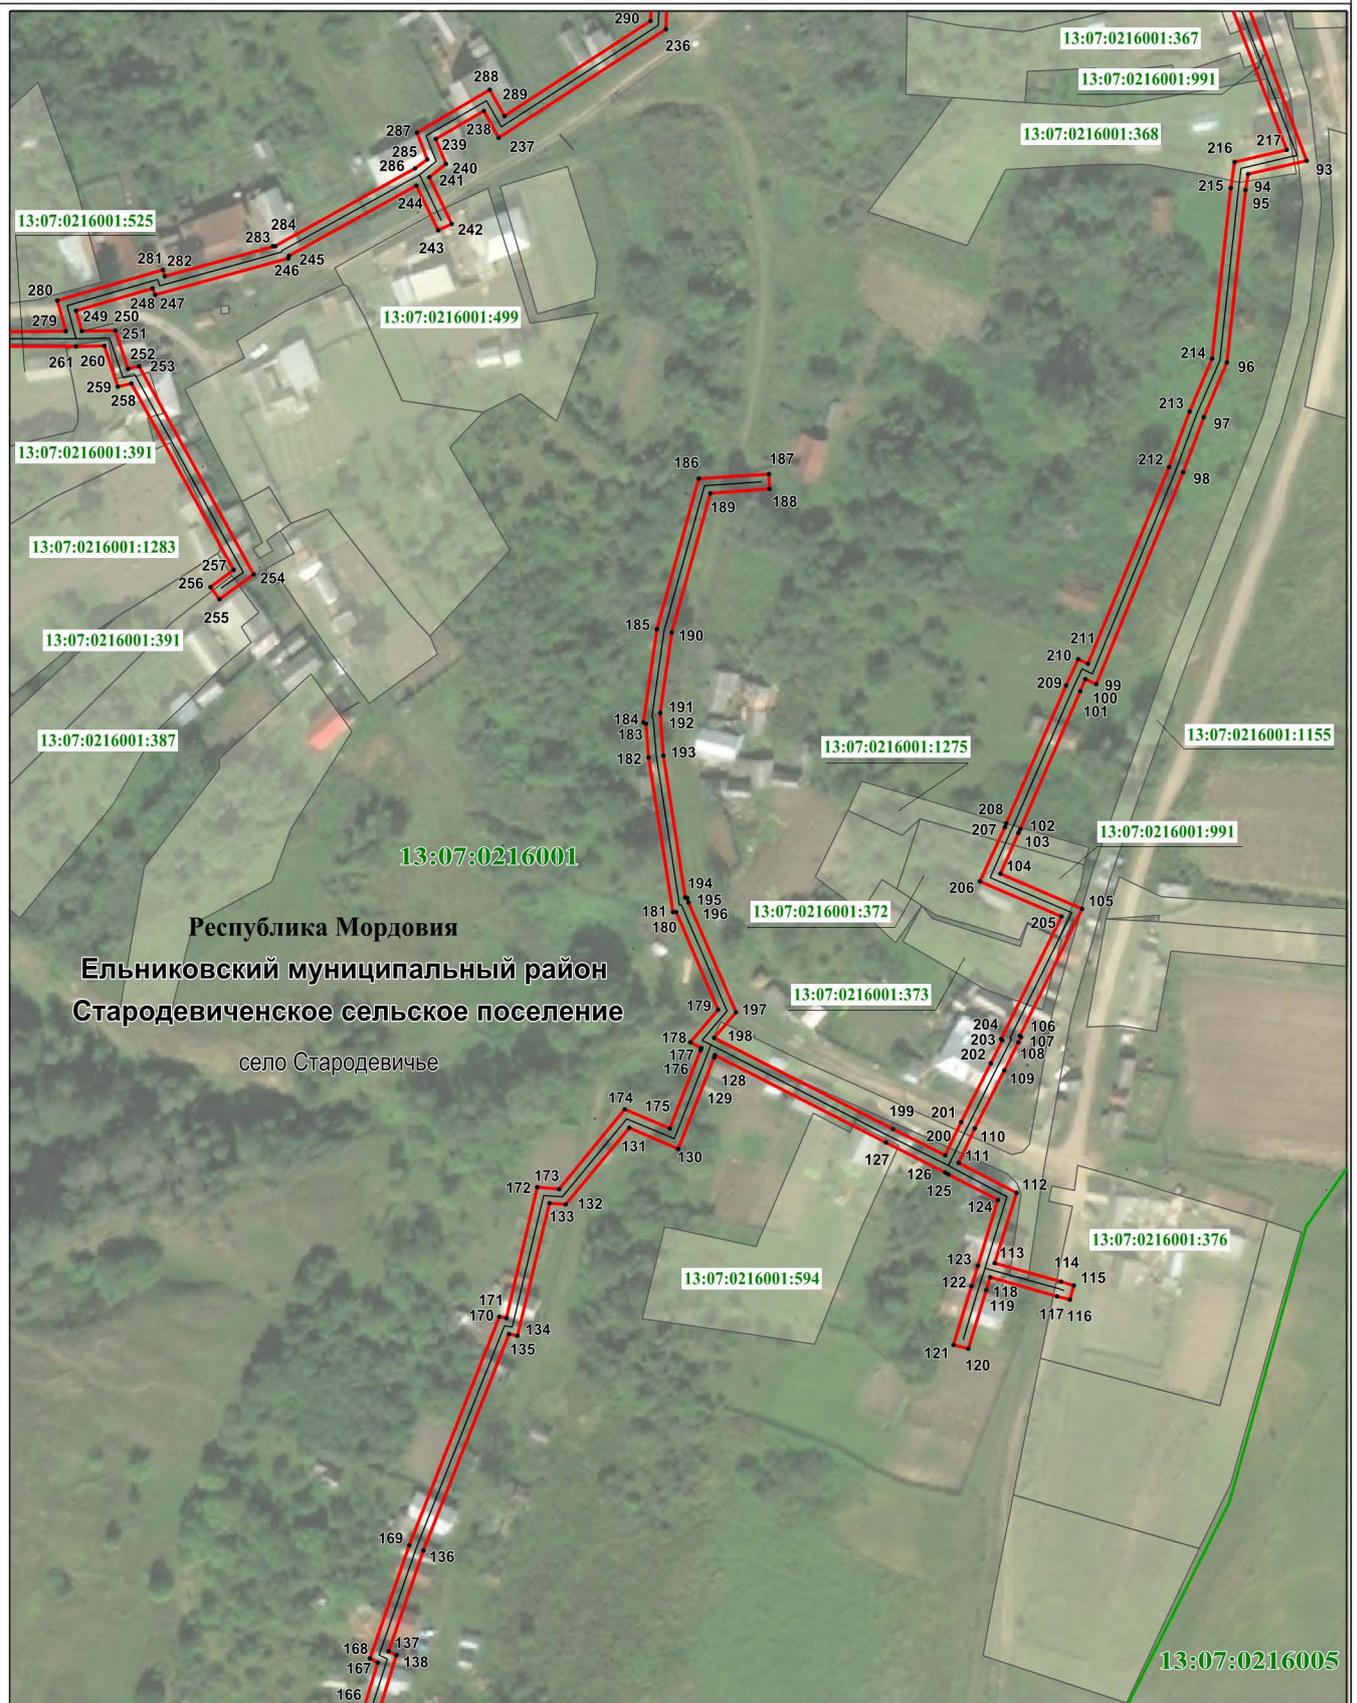

Используемые условные знаки и обозначения:

- <sup>93</sup> - характерная точка планируемой границы публичного сервитута
- планируемая граница публичного сервитута
- граница кадастрового квартала
- газопровод
- 13:07:0216001:594 - земельный участок, кадастровый номер
- 13:07:0216001 - подпись кадастрового квартала

Масштаб 1 : 2000

**Республика Мордовия** - наименование субъекта РФ  
**Ельниковский муниципальный район** - наименование муниципального района  
**Стародевичье сельское поселение** - наименование сельского поселения  
**село Стародевичье** - наименование населённого пункта

# Раздел 4

## Схема расположения границ публичного сервитута

Лист 5



Используемые условные знаки и обозначения:

Масштаб 1 : 2000

- 139 - характерная точка планируемой границы публичного сервитута
- - планируемая граница публичного сервитута
- - граница кадастрового квартала
- - газопровод
- 13:07:0216001:386 - земельный участок, кадастровый номер
- 13:07:0216001 - подпись кадастрового квартала

**Республика Мордовия** - наименование субъекта РФ  
**Ельниковский муниципальный район** - наименование муниципального района  
**Стародевичье сельское поселение** - наименование сельского поселения  
село Стародевичье - наименование населённого пункта



Масштаб 1 : 1000

Используемые условные знаки и обозначения:

-  - характерная точка планируемой границы публичного сервитута
-  - планируемая граница публичного сервитута
-  - газопровод
-  - земельный участок, кадастровый номер
-  - подпись кадастрового квартала
- Республика Мордовия** - наименование субъекта РФ
- Ельниковский муниципальный район** - наименование муниципального района
- Стародевичье сельское поселение** - наименование сельского поселения
- село Стародевичье - наименование населённого пункта

**Схема расположения границ публичного сервитута**

Лист 7



Масштаб 1 : 2000

Используемые условные знаки и обозначения:

- 358 - характерная точка планируемой границы публичного сервитута
- планируемая граница публичного сервитута
- граница кадастрового квартала
- газопровод
- 13:07:0216001:33 - земельный участок, кадастровый номер
- 13:07:0216001 - подпись кадастрового квартала

Республика Мордовия

Ельниковский муниципальный район

Стародевичье сельское поселение

село Стародевичье

- наименование субъекта РФ

- наименование муниципального района

- наименование сельского поселения

- наименование населённого пункта



Используемые условные знаки и обозначения:

Масштаб 1 : 2000

- - характерная точка планируемой границы публичного сервитута
- - планируемая граница публичного сервитута
- - граница кадастрового квартала
- газопровод
- 13:07:0216001:40 - земельный участок, кадастровый номер
- 13:07:0216001 - подпись кадастрового квартала

Республика Мордовия - наименование субъекта РФ  
 Ельниковский муниципальный район - наименование муниципального района  
 Стародевичье сельское поселение - наименование сельского поселения  
 село Стародевичье - наименование населённого пункта