

АДМИНИСТРАЦИЯ  
ЕЛЬНИКОВСКОГО МУНИЦИПАЛЬНОГО РАЙОНА  
РЕСПУБЛИКИ МОРДОВИЯ

**ПОСТАНОВЛЕНИЕ**

от 27.09. 2024

№ 378

с. Ельники

**Об установлении публичного сервитута  
на территории Ельниковского района  
Республики Мордовия**

Рассмотрев ходатайство об установлении публичного сервитута ООО «Инвест-Трейдхаус», руководствуясь ст.39.43 Земельного кодекса Российской Федерации от 25 октября 2001 г. № 136-ФЗ, Федеральным законом от 6 октября 2003 г. № 131-ФЗ «Об общих принципах организации местного самоуправления в Российской Федерации», Федеральным законом от 25 октября 2001 г. № 137-ФЗ «О введении в действие Земельного кодекса Российской Федерации», Федеральным законом от 31 марта 1999 г. № 69-ФЗ «О газоснабжении в Российской Федерации», Постановлением Правительства РФ от 20 ноября 2000 г. № 878 «Об утверждении Правил охраны газораспределительных сетей», Уставом Ельниковского муниципального района Республики Мордовия, администрация Ельниковского муниципального района Республики Мордовия **п о с т а н о в л я е т:**

1. Установить публичный сервитут сроком на 49 лет для использования земель и земельных участков в целях эксплуатации линейного объекта системы газоснабжения местного значения «Газопровод высокого давления до с. Софьино» с кадастровым номером 13:07:0000000:71 площадью 41829 кв.м., по адресу: Республика Мордовия, Ельниковский район, Ельниковское сельское поселение, с. Большой Уркат, Новоникольское сельское поселение, с. Софьино, принадлежащий на праве собственности ООО «Инвест-Трейдхаус» (государственная регистрация права 13-13/004-13/004/012/2016-1579/2 02.06.2016 г.)

2. Границы публичного сервитута установить согласно приложению 1 к настоящему постановлению.

3. Определить, что плата за публичный сервитут не устанавливается.

4. Определить график проведения работ при осуществлении деятельности, для обеспечения которой устанавливается публичный сервитут: ежегодно с 01 января по 31 декабря (при необходимости).

5. Рекомендовать ООО «Инвест-Трейдхаус» соблюдать правила охраны газораспределительных сетей, утвержденные постановлением Правительства РФ от 20 ноября 2000 г. № 878.

6. Рекомендовать ООО «Инвест-Трейдхаус» привести земельные участки, указанные в приложении 1 к настоящему постановлению, в состояние, пригодное для их использования в соответствии с разрешенным использованием, в срок не позднее чем три месяца после завершения строительства, капитального или текущего ремонта, реконструкции, эксплуатации, консервации, сноса инженерного сооружения, для размещения которого был установлен публичный сервитут.

7. Публичный сервитут считается установленным со дня внесения сведений о нем в Единый государственный реестр недвижимости.

8. Настоящее постановление вступает в силу после подписания.

Глава Ельниковского  
муниципального района



Ю.А. Бекешев

Приложение 1  
к постановлению администрации  
Ельниковского муниципального района  
От « 378 » от 27 сентября 2024 г.

<b>Кадастровые номера земельных участков (при их наличии), в отношении которых испрашивается публичный сервитут и границы которых внесены в Единый государственный реестр недвижимости:</b>		
<b>№№</b>	<b>Кадастровый номер земельного участка</b>	<b>Адрес (местоположение) земельного участка</b>
1	13:07:0212004:1	Республика Мордовия, Ельниковский район, с. Новоникольское, ул. Пролетарская
2	13:07:0212004:237	Республика Мордовия, Ельниковский район, Новоникольское сельское поселение
3	13:07:0212004:235	Республика Мордовия, Ельниковский район, Краснослободское территориальное лесничество, Ельниковское участковое лесничество, кварталы 153, 159-161, 172
4	13:07:0203008:32	Республика Мордовия, Ельниковский район
5	13:07:0203002:137	Республика Мордовия, Ельниковский район, с. Большой Уркат
6	13:07:0000000:130	Республика Мордовия, Ельниковский район, СХПК "Искра", Краснослободское территориальное лесничество, Ельниковское участковое лесничество, квартала 149,150, 151, кроме выдела 38
7	13:07:0212001:200	Республика Мордовия, Ельниковский район, с. Софьино
8	13:07:0212001:337	Республика Мордовия, Ельниковский район, с. Софьино
9	13:07:0212001:48	Республика Мордовия, Ельниковский район, с. Софьино, ул. Советская, дом 26
10	13:07:0212001:490	Республика Мордовия, Ельниковский муниципальный район, Новоникольское сельское поселение, с. Софьино, ул. Советская, 26б
11	13:07:0212004	Республика Мордовия, Ельниковский муниципальный район
12	13:07:0203002	Республика Мордовия, Ельниковский муниципальный район
13	13:07:0203008	Республика Мордовия, Ельниковский муниципальный район
14	13:07:0212001	Республика Мордовия, Ельниковский муниципальный район

## ГРАФИЧЕСКОЕ ОПИСАНИЕ МЕСТОПОЛОЖЕНИЯ ГРАНИЦ

публичный сервитут на срок 49 лет в пользу ООО «ИНВЕСТ-ТРЕЙДХАУС»  
(ИНН: 7716799274, ОГРН: 1157746640270) в отношении земель и земельных участков в  
целях эксплуатации линейного объекта системы газоснабжения местного значения  
«Газопровод высокого давления до с. Софьино»

### Раздел 1

Сведения об объекте		
№ п/п	Характеристики объекта	Описание характеристик
1	2	3
1	Местоположение объекта	Республика Мордовия, Ельниковский район, Ельниковское сельское поселение, с. Большой Уркат, Новоникольское сельское поселение, с. Софьино
2	Площадь объекта +/- величина погрешности определения площади (Р+/- Дельта Р)	41829 кв.м ± 54 кв.м
3	Иные характеристики объекта	публичный сервитут на срок 49 лет в пользу ООО «ИНВЕСТ-ТРЕЙДХАУС» (ИНН: 7716799274, ОГРН: 1157746640270) в отношении земель и земельных участков в целях эксплуатации линейного объекта системы газоснабжения местного значения «Газопровод высокого давления до с. Софьино» в соответствии со статьей 3.6 Федерального закона от 25.10.2001 № 137-ФЗ «О введении в действие Земельного кодекса Российской Федерации»



## Раздел 2

Сведения о местоположении границ объекта					
1. Система координат <u>МСК-13, зона 1</u>					
2. Сведения о характерных точках границ объекта					
Обозначение характерных точек границ	Координаты, м		Метод определения координат характерной точки	Средняя квадратическая погрешность положения характерной точки (M <sub>t</sub> ), м	Описание обозначения точки на местности (при наличии)
	X	Y			
1	2	3	4	5	6
1	447421.76	1204796.08	Аналитический метод	0.10	—
2	447421.76	1204806.08	Аналитический метод	0.10	—
3	447421.76	1204807.58	Аналитический метод	0.10	—
4	447421.76	1204817.58	Аналитический метод	0.10	—
5	447412.42	1204817.58	Аналитический метод	0.10	—
6	447389.80	1205045.28	Аналитический метод	0.10	—
7	447389.92	1205061.97	Аналитический метод	0.10	—
8	447389.16	1205115.76	Аналитический метод	0.10	—
9	447390.30	1205168.27	Аналитический метод	0.10	—
10	447390.90	1205233.03	Аналитический метод	0.10	—
11	447391.57	1205282.66	Аналитический метод	0.10	—
12	447393.02	1205328.55	Аналитический метод	0.10	—
13	447394.79	1205356.04	Аналитический метод	0.10	—
14	447395.28	1205369.95	Аналитический метод	0.10	—
15	447396.25	1205373.80	Аналитический метод	0.10	—
16	447399.75	1205380.56	Аналитический метод	0.10	—
17	447410.32	1205391.77	Аналитический метод	0.10	—
18	447424.70	1205409.12	Аналитический метод	0.10	—
19	447438.43	1205426.96	Аналитический метод	0.10	—
20	447460.83	1205461.43	Аналитический метод	0.10	—
21	447477.48	1205494.60	Аналитический метод	0.10	—
22	447493.42	1205529.48	Аналитический метод	0.10	—
23	447504.43	1205562.47	Аналитический метод	0.10	—
24	447512.92	1205587.94	Аналитический метод	0.10	—
25	447524.67	1205628.80	Аналитический метод	0.10	—
26	447531.28	1205651.82	Аналитический метод	0.10	—
27	447545.64	1205701.78	Аналитический метод	0.10	—
28	447559.35	1205750.04	Аналитический метод	0.10	—
29	447559.42	1205750.29	Аналитический метод	0.10	—
30	447572.93	1205797.81	Аналитический метод	0.10	—
31	447582.01	1205829.75	Аналитический метод	0.10	—
32	447583.88	1205839.39	Аналитический метод	0.10	—
33	447585.61	1205854.40	Аналитический метод	0.10	—
34	447587.48	1205882.26	Аналитический метод	0.10	—
35	447586.26	1205895.42	Аналитический метод	0.10	—
36	447578.30	1205914.07	Аналитический метод	0.10	—
37	447568.16	1205937.84	Аналитический метод	0.10	—
38	447556.82	1205964.43	Аналитический метод	0.10	—
39	447549.12	1205982.50	Аналитический метод	0.10	—
40	447546.66	1205994.89	Аналитический метод	0.10	—
41	447546.58	1206025.41	Аналитический метод	0.10	—
42	447553.91	1206057.90	Аналитический метод	0.10	—
43	447564.47	1206091.60	Аналитический метод	0.10	—
44	447572.48	1206117.16	Аналитический метод	0.10	—
45	447579.33	1206139.01	Аналитический метод	0.10	—
46	447587.25	1206162.47	Аналитический метод	0.10	—
47	447595.71	1206187.52	Аналитический метод	0.10	—
48	447604.15	1206212.56	Аналитический метод	0.10	—
49	447614.43	1206243.03	Аналитический метод	0.10	—
50	447630.21	1206284.64	Аналитический метод	0.10	—

51	447639.35	1206308.76	Аналитический метод	0.10	—
52	447649.21	1206334.75	Аналитический метод	0.10	—
53	447660.51	1206364.56	Аналитический метод	0.10	—
54	447671.81	1206394.38	Аналитический метод	0.10	—
55	447681.65	1206420.33	Аналитический метод	0.10	—
56	447728.68	1206526.67	Аналитический метод	0.10	—
57	447760.53	1206582.71	Аналитический метод	0.10	—
58	447777.37	1206612.34	Аналитический метод	0.10	—
59	447797.25	1206647.32	Аналитический метод	0.10	—
60	447817.88	1206683.61	Аналитический метод	0.10	—
61	447834.50	1206712.85	Аналитический метод	0.10	—
62	447848.76	1206737.95	Аналитический метод	0.10	—
63	447869.64	1206770.12	Аналитический метод	0.10	—
64	447889.61	1206800.88	Аналитический метод	0.10	—
65	447920.61	1206838.62	Аналитический метод	0.10	—
66	447968.66	1206878.22	Аналитический метод	0.10	—
67	448001.49	1206902.96	Аналитический метод	0.10	—
68	448038.61	1206927.55	Аналитический метод	0.10	—
69	448072.68	1206953.21	Аналитический метод	0.10	—
70	448105.33	1206977.83	Аналитический метод	0.10	—
71	448142.42	1207005.78	Аналитический метод	0.10	—
72	448183.32	1207036.61	Аналитический метод	0.10	—
73	448218.95	1207071.75	Аналитический метод	0.10	—
74	448250.78	1207103.13	Аналитический метод	0.10	—
75	448291.11	1207157.55	Аналитический метод	0.10	—
76	448326.10	1207204.76	Аналитический метод	0.10	—
77	448353.30	1207241.47	Аналитический метод	0.10	—
78	448386.88	1207282.05	Аналитический метод	0.10	—
79	448418.05	1207319.74	Аналитический метод	0.10	—
80	448449.42	1207357.65	Аналитический метод	0.10	—
81	448495.93	1207407.11	Аналитический метод	0.10	—
82	448522.67	1207435.56	Аналитический метод	0.10	—
83	448559.66	1207474.90	Аналитический метод	0.10	—
84	448601.64	1207539.25	Аналитический метод	0.10	—
85	448640.68	1207599.05	Аналитический метод	0.10	—
86	448676.12	1207653.36	Аналитический метод	0.10	—
87	448710.23	1207705.60	Аналитический метод	0.10	—
88	448753.62	1207776.89	Аналитический метод	0.10	—
89	448782.27	1207823.97	Аналитический метод	0.10	—
90	448820.65	1207887.03	Аналитический метод	0.10	—
91	448849.89	1207935.08	Аналитический метод	0.10	—
92	448884.74	1207992.34	Аналитический метод	0.10	—
93	448928.19	1208063.73	Аналитический метод	0.10	—
94	448958.52	1208113.58	Аналитический метод	0.10	—
95	448993.18	1208170.53	Аналитический метод	0.10	—
96	449025.53	1208223.69	Аналитический метод	0.10	—
97	449051.43	1208266.24	Аналитический метод	0.10	—
98	449082.09	1208316.63	Аналитический метод	0.10	—
99	449111.29	1208364.59	Аналитический метод	0.10	—
100	449144.91	1208419.85	Аналитический метод	0.10	—
101	449172.00	1208474.34	Аналитический метод	0.10	—
102	449196.92	1208548.88	Аналитический метод	0.10	—
103	449214.38	1208605.33	Аналитический метод	0.10	—
104	449224.98	1208644.21	Аналитический метод	0.10	—
105	449234.82	1208680.29	Аналитический метод	0.10	—
106	449244.82	1208739.71	Аналитический метод	0.10	—
107	449250.44	1208773.03	Аналитический метод	0.10	—
108	449257.15	1208812.89	Аналитический метод	0.10	—
109	449263.76	1208852.11	Аналитический метод	0.10	—
110	449272.42	1208903.53	Аналитический метод	0.10	—
111	449278.68	1208940.64	Аналитический метод	0.10	—
112	449285.02	1208978.31	Аналитический метод	0.10	—
113	449292.01	1209019.77	Аналитический метод	0.10	—
114	449299.40	1209063.67	Аналитический метод	0.10	—
115	449309.65	1209124.51	Аналитический метод	0.10	—
116	449316.01	1209162.23	Аналитический метод	0.10	—
117	449322.15	1209198.68	Аналитический метод	0.10	—

118	449330.92	1209250.72	Аналитический метод	0.10	—
119	449338.95	1209298.39	Аналитический метод	0.10	—
120	449349.60	1209361.60	Аналитический метод	0.10	—
121	449358.66	1209415.34	Аналитический метод	0.10	—
122	449370.39	1209485.00	Аналитический метод	0.10	—
123	449377.28	1209525.88	Аналитический метод	0.10	—
124	449384.60	1209582.50	Аналитический метод	0.10	—
125	449388.44	1209630.32	Аналитический метод	0.10	—
126	449388.13	1209665.07	Аналитический метод	0.10	—
127	449384.28	1209708.12	Аналитический метод	0.10	—
128	449374.11	1209755.42	Аналитический метод	0.10	—
129	449363.29	1209777.39	Аналитический метод	0.10	—
130	449352.19	1209799.89	Аналитический метод	0.10	—
131	449335.44	1209833.89	Аналитический метод	0.10	—
132	449322.06	1209867.34	Аналитический метод	0.10	—
133	449307.29	1209905.24	Аналитический метод	0.10	—
134	449295.66	1209938.93	Аналитический метод	0.10	—
135	449278.66	1209985.06	Аналитический метод	0.10	—
136	449267.04	1210018.20	Аналитический метод	0.10	—
137	449253.73	1210053.76	Аналитический метод	0.10	—
138	449237.31	1210096.08	Аналитический метод	0.10	—
139	449224.41	1210129.38	Аналитический метод	0.10	—
140	449217.88	1210167.38	Аналитический метод	0.10	—
141	449212.15	1210215.61	Аналитический метод	0.10	—
142	449208.65	1210272.36	Аналитический метод	0.10	—
143	449206.26	1210302.74	Аналитический метод	0.10	—
144	449203.39	1210339.21	Аналитический метод	0.10	—
145	449199.77	1210385.31	Аналитический метод	0.10	—
146	449194.85	1210448.06	Аналитический метод	0.10	—
147	449190.03	1210509.51	Аналитический метод	0.10	—
148	449186.10	1210559.48	Аналитический метод	0.10	—
149	449182.74	1210602.34	Аналитический метод	0.10	—
150	449179.31	1210646.03	Аналитический метод	0.10	—
151	449175.93	1210689.06	Аналитический метод	0.10	—
152	449173.18	1210724.24	Аналитический метод	0.10	—
153	449172.01	1210744.15	Аналитический метод	0.10	—
154	449169.57	1210785.85	Аналитический метод	0.10	—
155	449165.91	1210848.41	Аналитический метод	0.10	—
156	449161.45	1210924.63	Аналитический метод	0.10	—
157	449158.28	1210978.87	Аналитический метод	0.10	—
158	449155.61	1211024.51	Аналитический метод	0.10	—
159	449152.82	1211072.20	Аналитический метод	0.10	—
160	449151.86	1211088.44	Аналитический метод	0.10	—
161	449151.88	1211091.66	Аналитический метод	0.10	—
162	449151.76	1211092.26	Аналитический метод	0.10	—
163	449151.57	1211093.26	Аналитический метод	0.10	—
164	449151.14	1211095.52	Аналитический метод	0.10	—
165	449143.80	1211093.00	Аналитический метод	0.10	—
166	449109.40	1211088.72	Аналитический метод	0.10	—
167	449058.15	1211082.34	Аналитический метод	0.10	—
168	449016.44	1211077.17	Аналитический метод	0.10	—
169	448981.70	1211073.19	Аналитический метод	0.10	—
170	448947.80	1211069.30	Аналитический метод	0.10	—
171	448946.87	1211082.25	Аналитический метод	0.10	—
172	448945.28	1211095.42	Аналитический метод	0.10	—
173	448953.94	1211096.95	Аналитический метод	0.10	—
174	448951.99	1211106.95	Аналитический метод	0.10	—
175	448951.83	1211107.77	Аналитический метод	0.10	—
176	448949.96	1211117.36	Аналитический метод	0.10	—
177	448940.33	1211115.71	Аналитический метод	0.10	—
178	448939.98	1211115.65	Аналитический метод	0.10	—
179	448929.92	1211113.92	Аналитический метод	0.10	—
180	448931.85	1211103.90	Аналитический метод	0.10	—
181	448932.01	1211103.07	Аналитический метод	0.10	—
182	448933.96	1211092.97	Аналитический метод	0.10	—
183	448940.36	1211094.39	Аналитический метод	0.10	—
184	448941.89	1211081.77	Аналитический метод	0.10	—

185	448942.84	1211068.60	Аналитический метод	0.10	—
186	448906.30	1211062.70	Аналитический метод	0.10	—
187	448869.54	1211056.76	Аналитический метод	0.10	—
188	448837.83	1211051.64	Аналитический метод	0.10	—
189	448739.51	1211035.78	Аналитический метод	0.10	—
190	448685.17	1211028.36	Аналитический метод	0.10	—
191	448644.24	1211022.78	Аналитический метод	0.10	—
192	448590.76	1211015.49	Аналитический метод	0.10	—
193	448561.26	1211011.46	Аналитический метод	0.10	—
194	448544.98	1211009.24	Аналитический метод	0.10	—
195	448544.94	1211010.02	Аналитический метод	0.10	—
196	448544.46	1211020.11	Аналитический метод	0.10	—
197	448534.38	1211019.53	Аналитический метод	0.10	—
198	448534.03	1211019.51	Аналитический метод	0.10	—
199	448524.03	1211018.94	Аналитический метод	0.10	—
200	448524.62	1211008.94	Аналитический метод	0.10	—
201	448524.67	1211008.09	Аналитический метод	0.10	—
202	448524.72	1211007.28	Аналитический метод	0.10	—
203	448519.57	1211006.99	Аналитический метод	0.10	—
204	448506.82	1211006.67	Аналитический метод	0.10	—
205	448491.41	1211006.29	Аналитический метод	0.10	—
206	448489.34	1210996.24	Аналитический метод	0.10	—
207	448488.64	1210995.89	Аналитический метод	0.10	—
208	448463.43	1210991.36	Аналитический метод	0.10	—
209	448438.33	1210986.10	Аналитический метод	0.10	—
210	448408.90	1210978.37	Аналитический метод	0.10	—
211	448384.09	1210972.50	Аналитический метод	0.10	—
212	448354.90	1210967.28	Аналитический метод	0.10	—
213	448342.02	1210966.89	Аналитический метод	0.10	—
214	448326.52	1210969.31	Аналитический метод	0.10	—
215	448316.24	1210966.76	Аналитический метод	0.10	—
216	448305.70	1210962.45	Аналитический метод	0.10	—
217	448295.15	1210958.85	Аналитический метод	0.10	—
218	448283.13	1210947.10	Аналитический метод	0.10	—
219	448274.72	1210936.81	Аналитический метод	0.10	—
220	448264.89	1210921.11	Аналитический метод	0.10	—
221	448261.49	1210909.90	Аналитический метод	0.10	—
222	448258.78	1210910.77	Аналитический метод	0.10	—
223	448250.24	1210915.52	Аналитический метод	0.10	—
224	448242.09	1210921.25	Аналитический метод	0.10	—
225	448225.72	1210937.25	Аналитический метод	0.10	—
226	448211.45	1210955.02	Аналитический метод	0.10	—
227	448200.82	1210971.78	Аналитический метод	0.10	—
228	448192.00	1210985.68	Аналитический метод	0.10	—
229	448186.91	1210992.93	Аналитический метод	0.10	—
230	448179.46	1211001.46	Аналитический метод	0.10	—
231	448160.73	1211014.95	Аналитический метод	0.10	—
232	448147.78	1211023.05	Аналитический метод	0.10	—
233	448141.86	1211026.39	Аналитический метод	0.10	—
234	448146.27	1211034.57	Аналитический метод	0.10	—
235	448138.00	1211039.46	Аналитический метод	0.10	—
236	448137.78	1211039.59	Аналитический метод	0.10	—
237	448128.82	1211044.88	Аналитический метод	0.10	—
238	448123.89	1211035.72	Аналитический метод	0.10	—
239	448123.68	1211035.33	Аналитический метод	0.10	—
240	448119.36	1211027.32	Аналитический метод	0.10	—
241	448127.02	1211022.21	Аналитический метод	0.10	—
242	448127.41	1211021.95	Аналитический метод	0.10	—
243	448127.83	1211021.73	Аналитический метод	0.10	—
244	448136.76	1211016.91	Аналитический метод	0.10	—
245	448139.49	1211021.99	Аналитический метод	0.10	—
246	448145.23	1211018.75	Аналитический метод	0.10	—
247	448157.94	1211010.80	Аналитический метод	0.10	—
248	448176.07	1210997.74	Аналитический метод	0.10	—
249	448182.97	1210989.84	Аналитический метод	0.10	—
250	448187.85	1210982.90	Аналитический метод	0.10	—
251	448196.60	1210969.10	Аналитический метод	0.10	—

252	448207.38	1210952.10	Аналитический метод	0.10	—
253	448222.01	1210933.88	Аналитический метод	0.10	—
254	448238.89	1210917.40	Аналитический метод	0.10	—
255	448247.58	1210911.27	Аналитический метод	0.10	—
256	448256.78	1210906.16	Аналитический метод	0.10	—
257	448264.79	1210903.59	Аналитический метод	0.10	—
258	448269.48	1210919.02	Аналитический метод	0.10	—
259	448278.79	1210933.89	Аналитический метод	0.10	—
260	448286.83	1210943.72	Аналитический метод	0.10	—
261	448297.83	1210954.48	Аналитический метод	0.10	—
262	448307.45	1210957.77	Аналитический метод	0.10	—
263	448317.79	1210961.99	Аналитический метод	0.10	—
264	448326.75	1210964.21	Аналитический метод	0.10	—
265	448341.71	1210961.88	Аналитический метод	0.10	—
266	448355.42	1210962.30	Аналитический метод	0.10	—
267	448385.11	1210967.60	Аналитический метод	0.10	—
268	448410.11	1210973.52	Аналитический метод	0.10	—
269	448439.48	1210981.23	Аналитический метод	0.10	—
270	448464.38	1210986.45	Аналитический метод	0.10	—
271	448490.22	1210991.09	Аналитический метод	0.10	—
272	448493.74	1210992.84	Аналитический метод	0.10	—
273	448495.51	1211001.39	Аналитический метод	0.10	—
274	448506.94	1211001.67	Аналитический метод	0.10	—
275	448519.77	1211001.99	Аналитический метод	0.10	—
276	448525.01	1211002.29	Аналитический метод	0.10	—
277	448525.25	1210998.11	Аналитический метод	0.10	—
278	448535.24	1210998.70	Аналитический метод	0.10	—
279	448535.58	1210998.72	Аналитический метод	0.10	—
280	448545.44	1210999.30	Аналитический метод	0.10	—
281	448545.21	1211004.23	Аналитический метод	0.10	—
282	448561.94	1211006.51	Аналитический метод	0.10	—
283	448591.44	1211010.54	Аналитический метод	0.10	—
284	448644.92	1211017.83	Аналитический метод	0.10	—
285	448685.85	1211023.41	Аналитический метод	0.10	—
286	448740.24	1211030.83	Аналитический метод	0.10	—
287	448838.63	1211046.71	Аналитический метод	0.10	—
288	448870.34	1211051.83	Аналитический метод	0.10	—
289	448907.10	1211057.77	Аналитический метод	0.10	—
290	448946.37	1211064.11	Аналитический метод	0.10	—
291	448982.27	1211068.22	Аналитический метод	0.10	—
292	449017.04	1211072.20	Аналитический метод	0.10	—
293	449058.77	1211077.38	Аналитический метод	0.10	—
294	449110.02	1211083.76	Аналитический метод	0.10	—
295	449144.93	1211088.10	Аналитический метод	0.10	—
296	449146.86	1211088.76	Аналитический метод	0.10	—
297	449146.86	1211088.31	Аналитический метод	0.10	—
298	449147.83	1211071.90	Аналитический метод	0.10	—
299	449150.62	1211024.21	Аналитический метод	0.10	—
300	449153.29	1210978.57	Аналитический метод	0.10	—
301	449156.46	1210924.33	Аналитический метод	0.10	—
302	449160.92	1210848.11	Аналитический метод	0.10	—
303	449164.58	1210785.55	Аналитический метод	0.10	—
304	449167.02	1210743.85	Аналитический метод	0.10	—
305	449168.19	1210723.89	Аналитический метод	0.10	—
306	449170.95	1210688.67	Аналитический метод	0.10	—
307	449174.33	1210645.64	Аналитический метод	0.10	—
308	449177.76	1210601.95	Аналитический метод	0.10	—
309	449181.12	1210559.09	Аналитический метод	0.10	—
310	449185.05	1210509.12	Аналитический метод	0.10	—
311	449189.87	1210447.67	Аналитический метод	0.10	—
312	449194.79	1210384.92	Аналитический метод	0.10	—
313	449198.41	1210338.81	Аналитический метод	0.10	—
314	449201.28	1210302.35	Аналитический метод	0.10	—
315	449203.66	1210272.01	Аналитический метод	0.10	—
316	449207.17	1210215.16	Аналитический метод	0.10	—
317	449212.93	1210166.66	Аналитический метод	0.10	—
318	449219.56	1210128.04	Аналитический метод	0.10	—

319	449232.65	1210094.28	Аналитический метод	0.10	—
320	449249.06	1210051.98	Аналитический метод	0.10	—
321	449262.34	1210016.50	Аналитический метод	0.10	—
322	449273.96	1209983.36	Аналитический метод	0.10	—
323	449290.95	1209937.25	Аналитический метод	0.10	—
324	449302.59	1209903.52	Аналитический метод	0.10	—
325	449317.41	1209865.51	Аналитический метод	0.10	—
326	449330.87	1209831.86	Аналитический метод	0.10	—
327	449347.71	1209797.68	Аналитический метод	0.10	—
328	449358.81	1209775.18	Аналитический метод	0.10	—
329	449369.35	1209753.77	Аналитический метод	0.10	—
330	449379.33	1209707.37	Аналитический метод	0.10	—
331	449383.13	1209664.82	Аналитический метод	0.10	—
332	449383.44	1209630.50	Аналитический метод	0.10	—
333	449379.63	1209583.02	Аналитический метод	0.10	—
334	449372.33	1209526.61	Аналитический метод	0.10	—
335	449365.46	1209485.83	Аналитический метод	0.10	—
336	449353.73	1209416.17	Аналитический метод	0.10	—
337	449344.67	1209362.43	Аналитический метод	0.10	—
338	449334.02	1209299.22	Аналитический метод	0.10	—
339	449325.99	1209251.55	Аналитический метод	0.10	—
340	449317.22	1209199.51	Аналитический метод	0.10	—
341	449311.08	1209163.06	Аналитический метод	0.10	—
342	449304.72	1209125.34	Аналитический метод	0.10	—
343	449294.47	1209064.50	Аналитический метод	0.10	—
344	449287.08	1209020.60	Аналитический метод	0.10	—
345	449280.09	1208979.14	Аналитический метод	0.10	—
346	449273.75	1208941.47	Аналитический метод	0.10	—
347	449267.49	1208904.36	Аналитический метод	0.10	—
348	449258.83	1208852.94	Аналитический метод	0.10	—
349	449252.22	1208813.72	Аналитический метод	0.10	—
350	449245.51	1208773.86	Аналитический метод	0.10	—
351	449239.89	1208740.54	Аналитический метод	0.10	—
352	449229.93	1208681.37	Аналитический метод	0.10	—
353	449220.16	1208645.53	Аналитический метод	0.10	—
354	449209.58	1208606.73	Аналитический метод	0.10	—
355	449192.16	1208550.41	Аналитический метод	0.10	—
356	449167.37	1208476.26	Аналитический метод	0.10	—
357	449140.53	1208422.27	Аналитический метод	0.10	—
358	449107.02	1208367.19	Аналитический метод	0.10	—
359	449077.82	1208319.23	Аналитический метод	0.10	—
360	449047.16	1208268.84	Аналитический метод	0.10	—
361	449021.26	1208226.29	Аналитический метод	0.10	—
362	448988.91	1208173.13	Аналитический метод	0.10	—
363	448954.25	1208116.18	Аналитический метод	0.10	—
364	448923.92	1208066.33	Аналитический метод	0.10	—
365	448880.47	1207994.94	Аналитический метод	0.10	—
366	448845.62	1207937.68	Аналитический метод	0.10	—
367	448816.38	1207889.63	Аналитический метод	0.10	—
368	448778.00	1207826.57	Аналитический метод	0.10	—
369	448749.35	1207779.49	Аналитический метод	0.10	—
370	448706.00	1207708.27	Аналитический метод	0.10	—
371	448671.94	1207656.09	Аналитический метод	0.10	—
372	448636.50	1207601.78	Аналитический метод	0.10	—
373	448597.46	1207541.98	Аналитический метод	0.10	—
374	448555.71	1207478.00	Аналитический метод	0.10	—
375	448519.02	1207438.98	Аналитический метод	0.10	—
376	448492.28	1207410.53	Аналитический метод	0.10	—
377	448445.67	1207360.96	Аналитический метод	0.10	—
378	448414.20	1207322.92	Аналитический метод	0.10	—
379	448383.03	1207285.23	Аналитический метод	0.10	—
380	448349.37	1207244.55	Аналитический метод	0.10	—
381	448322.08	1207207.74	Аналитический метод	0.10	—
382	448287.09	1207160.53	Аналитический метод	0.10	—
383	448247.00	1207106.42	Аналитический метод	0.10	—
384	448215.44	1207075.31	Аналитический метод	0.10	—
385	448180.05	1207040.41	Аналитический метод	0.10	—



386	448139.41	1207009.78	Аналитический метод	0.10	—
387	448102.32	1206981.83	Аналитический метод	0.10	—
388	448069.67	1206957.21	Аналитический метод	0.10	—
389	448035.73	1206931.63	Аналитический метод	0.10	—
390	447998.60	1206907.04	Аналитический метод	0.10	—
391	447965.56	1206882.15	Аналитический метод	0.10	—
392	447917.06	1206842.17	Аналитический метод	0.10	—
393	447885.57	1206803.83	Аналитический метод	0.10	—
394	447865.44	1206772.84	Аналитический метод	0.10	—
395	447844.49	1206740.55	Аналитический метод	0.10	—
396	447830.15	1206715.32	Аналитический метод	0.10	—
397	447813.53	1206686.08	Аналитический метод	0.10	—
398	447792.90	1206649.79	Аналитический метод	0.10	—
399	447773.02	1206614.81	Аналитический метод	0.10	—
400	447756.18	1206585.18	Аналитический метод	0.10	—
401	447724.21	1206528.92	Аналитический метод	0.10	—
402	447677.02	1206422.23	Аналитический метод	0.10	—
403	447667.13	1206396.15	Аналитический метод	0.10	—
404	447655.83	1206366.33	Аналитический метод	0.10	—
405	447644.54	1206336.52	Аналитический метод	0.10	—
406	447634.67	1206310.53	Аналитический метод	0.10	—
407	447625.53	1206286.41	Аналитический метод	0.10	—
408	447609.73	1206244.71	Аналитический метод	0.10	—
409	447599.41	1206214.16	Аналитический метод	0.10	—
410	447590.97	1206189.12	Аналитический метод	0.10	—
411	447582.51	1206164.07	Аналитический метод	0.10	—
412	447574.58	1206140.56	Аналитический метод	0.10	—
413	447567.71	1206118.66	Аналитический метод	0.10	—
414	447559.70	1206093.10	Аналитический метод	0.10	—
415	447549.08	1206059.20	Аналитический метод	0.10	—
416	447541.58	1206025.96	Аналитический метод	0.10	—
417	447541.66	1205994.39	Аналитический метод	0.10	—
418	447544.32	1205981.02	Аналитический метод	0.10	—
419	447552.22	1205962.47	Аналитический метод	0.10	—
420	447563.56	1205935.88	Аналитический метод	0.10	—
421	447573.70	1205912.10	Аналитический метод	0.10	—
422	447581.36	1205894.18	Аналитический метод	0.10	—
423	447582.46	1205882.19	Аналитический метод	0.10	—
424	447580.63	1205854.85	Аналитический метод	0.10	—
425	447578.93	1205840.16	Аналитический метод	0.10	—
426	447577.14	1205830.91	Аналитический метод	0.10	—
427	447568.12	1205799.18	Аналитический метод	0.10	—
428	447554.61	1205751.64	Аналитический метод	0.10	—
429	447554.54	1205751.39	Аналитический метод	0.10	—
430	447540.84	1205703.15	Аналитический метод	0.10	—
431	447526.48	1205653.20	Аналитический метод	0.10	—
432	447519.87	1205630.18	Аналитический метод	0.10	—
433	447508.14	1205589.42	Аналитический метод	0.10	—
434	447499.68	1205564.05	Аналитический метод	0.10	—
435	447488.76	1205531.31	Аналитический метод	0.10	—
436	447472.97	1205496.76	Аналитический метод	0.10	—
437	447456.48	1205463.93	Аналитический метод	0.10	—
438	447434.35	1205429.85	Аналитический метод	0.10	—
439	447420.80	1205412.24	Аналитический метод	0.10	—
440	447406.57	1205395.09	Аналитический метод	0.10	—
441	447395.63	1205383.48	Аналитический метод	0.10	—
442	447391.55	1205375.58	Аналитический метод	0.10	—
443	447390.30	1205370.65	Аналитический метод	0.10	—
444	447389.79	1205356.29	Аналитический метод	0.10	—
445	447388.02	1205328.79	Аналитический метод	0.10	—
446	447386.57	1205282.78	Аналитический метод	0.10	—
447	447385.90	1205233.08	Аналитический метод	0.10	—
448	447385.30	1205168.35	Аналитический метод	0.10	—
449	447384.16	1205115.78	Аналитический метод	0.10	—
450	447384.92	1205061.95	Аналитический метод	0.10	—
451	447384.80	1205045.05	Аналитический метод	0.10	—
452	447407.40	1204817.58	Аналитический метод	0.10	—

453	447400.82	1204817.58	Аналитический метод	0.10	–
454	447400.82	1204807.58	Аналитический метод	0.10	–
455	447400.82	1204806.08	Аналитический метод	0.10	–
456	447400.82	1204796.08	Аналитический метод	0.10	–
457	447410.82	1204796.08	Аналитический метод	0.10	–
458	447411.76	1204796.08	Аналитический метод	0.10	–
1	447421.76	1204796.08	Аналитический метод	0.10	–

3. Сведения о характерных точках части (частей) границы объекта


Обозначение характерных точек части границы	Координаты, м		Метод определения координат характерной точки	Средняя квадратическая погрешность положения характерной точки ( $M_t$ ), м	Описание обозначения точки на местности (при наличии)
	X	Y			
1	2	3	4	5	6
–	–	–	–	–	–

## Раздел 3

Сведения о местоположении измененных (уточненных) границ объекта							
1. Система координат -							
2. Сведения о характерных точках границ объекта							
Обозначение характерных точек границ	Существующие координаты, м		Измененные (уточненные) координаты, м		Метод определения координат характерной точки	Средняя квадратическая погрешность положения характерной точки (Mt), м	Описание обозначения точки на местности (при наличии)
	X	Y	X	Y			
1	2	3	4	5	6	7	8
—	—	—	—	—	—	—	—
3. Сведения о характерных точках части (частей) границы объекта							
Обозначение характерных точек части границы	Существующие координаты, м		Измененные (уточненные) координаты, м		Метод определения координат характерной точки	Средняя квадратическая погрешность положения характерной точки (Mt), м	Описание обозначения точки на местности (при наличии)
	X	Y	X	Y			
1	2	3	4	5	6	7	8
—	—	—	—	—	—	—	—

**Раздел 4**  
**Схема расположения границ публичного сервитута**

Обзорная схема расположения

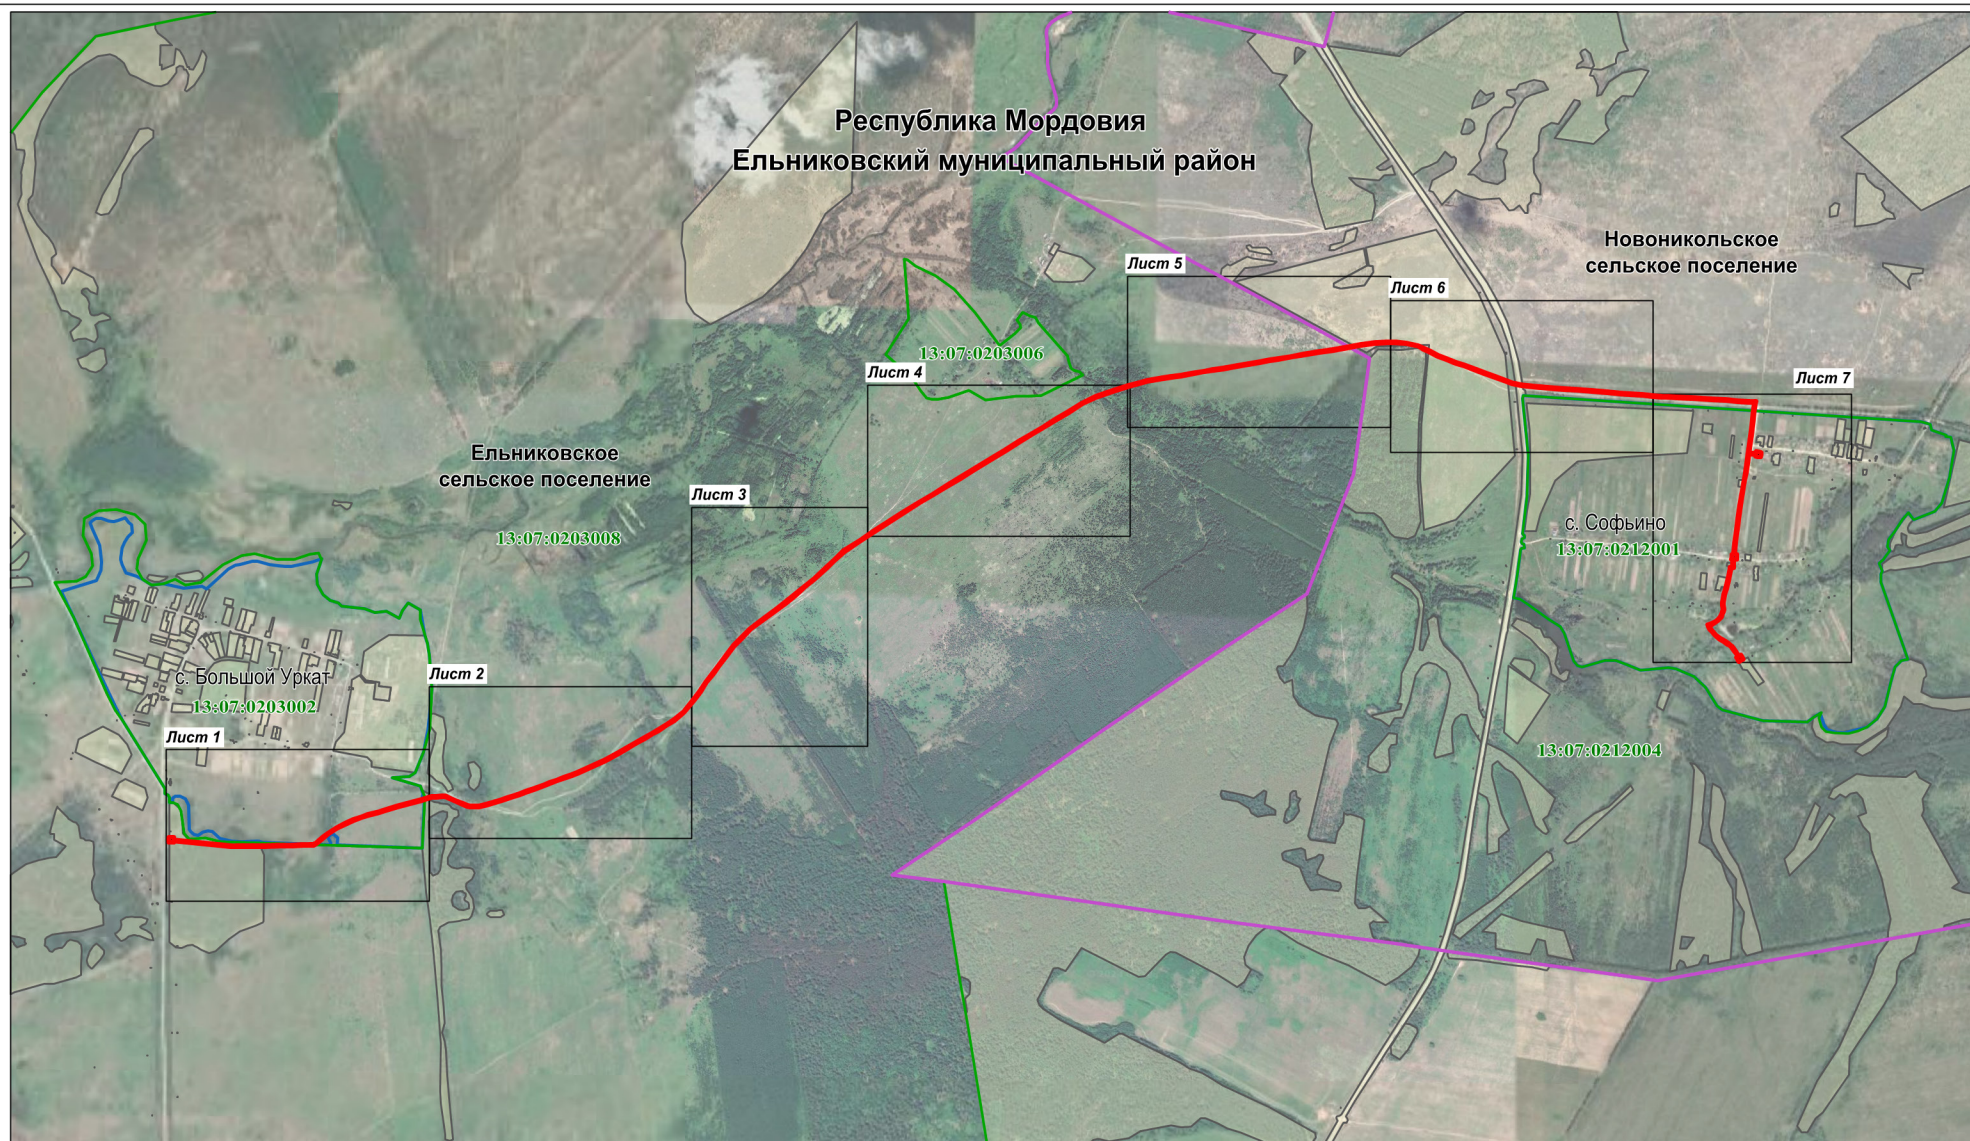

Масштаб 1 : 30000

Используемые условные знаки и обозначения приведены на отдельной странице в конце раздела.








**Раздел 4**  
**Схема расположения границ публичного сервитута**

Лист 2

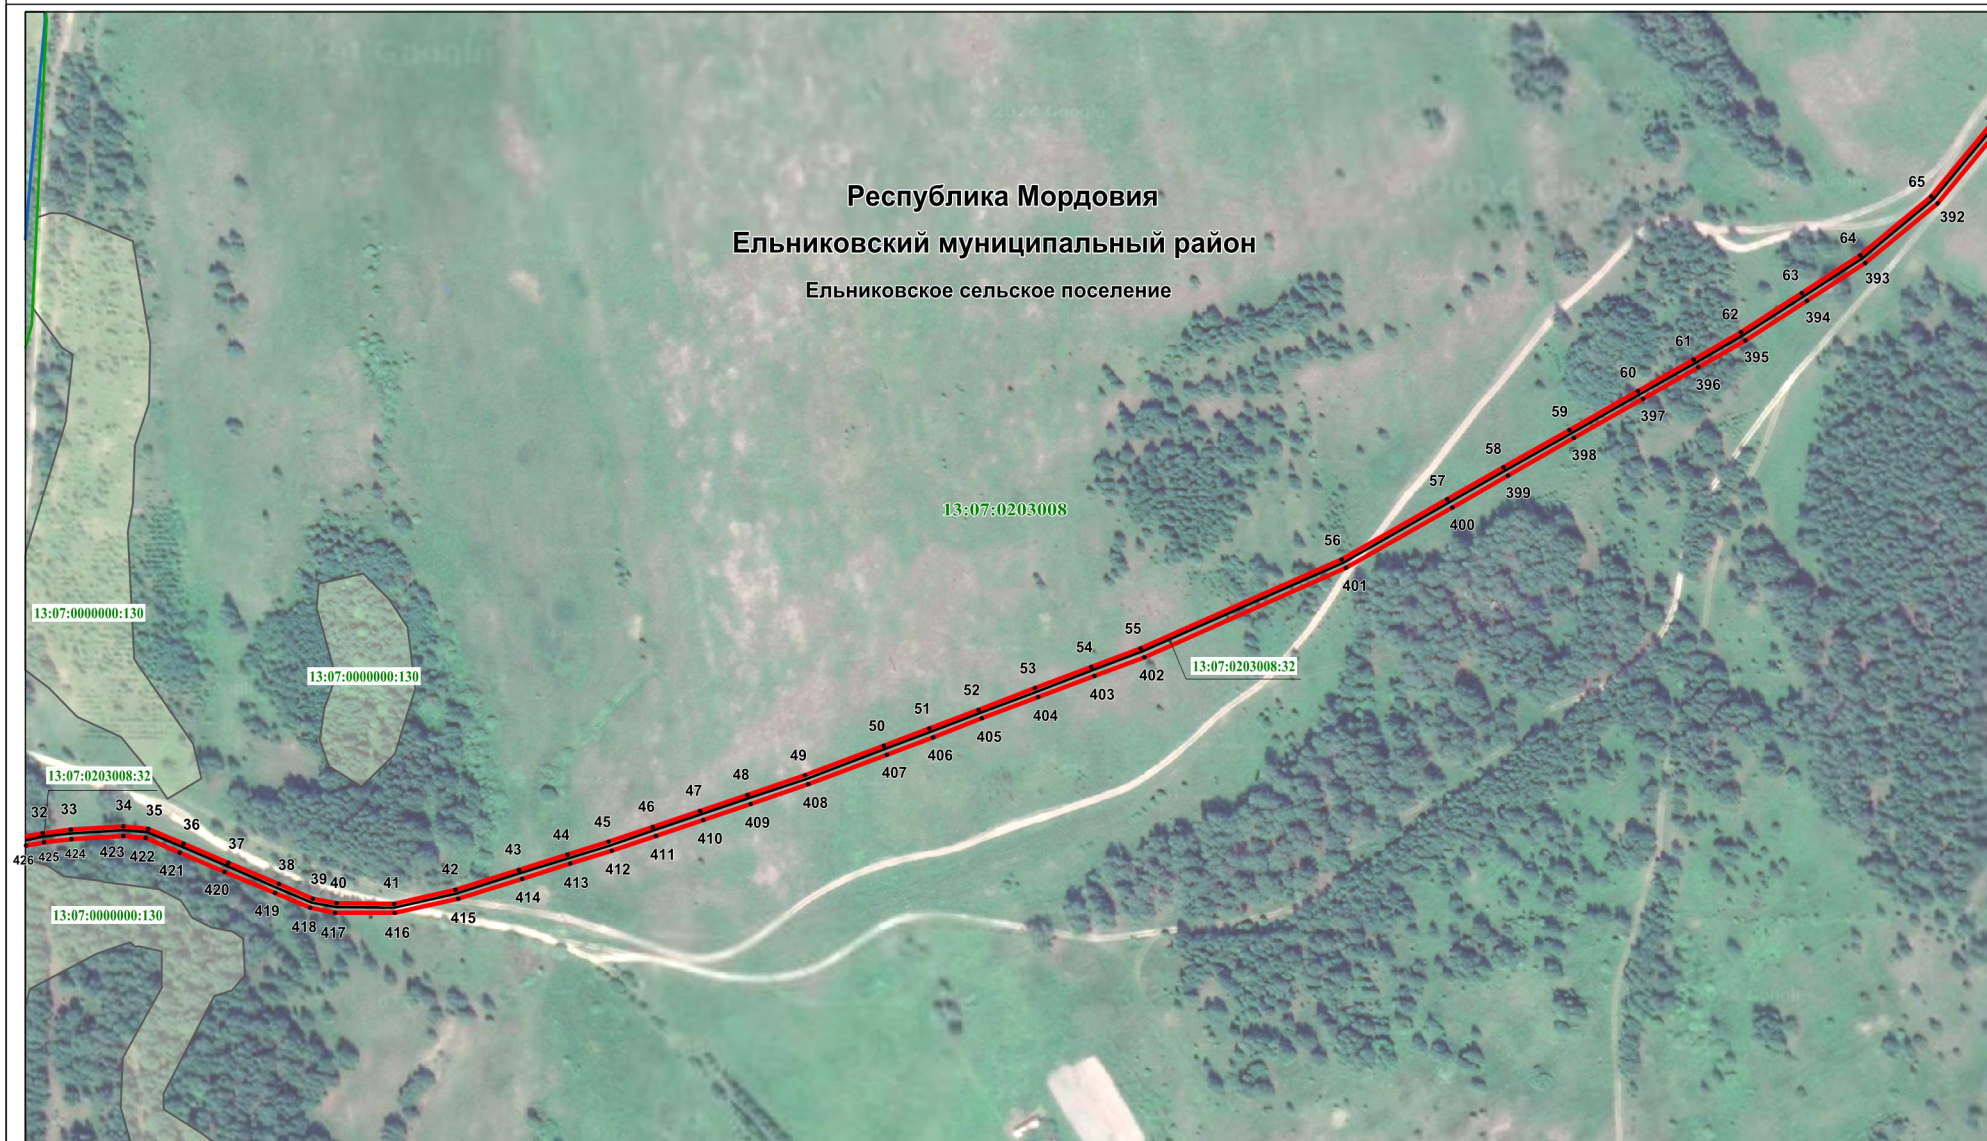

Масштаб 1 : 4000

Используемые условные знаки и обозначения приведены на отдельной странице в конце раздела.



**Раздел 4**  
**Схема расположения границ публичного сервитута**

Лист 3




Масштаб 1 : 4000

Используемые условные знаки и обозначения приведены на отдельной странице в конце раздела.



**Раздел 4**  
**Схема расположения границ публичного сервитута**

Лист 4

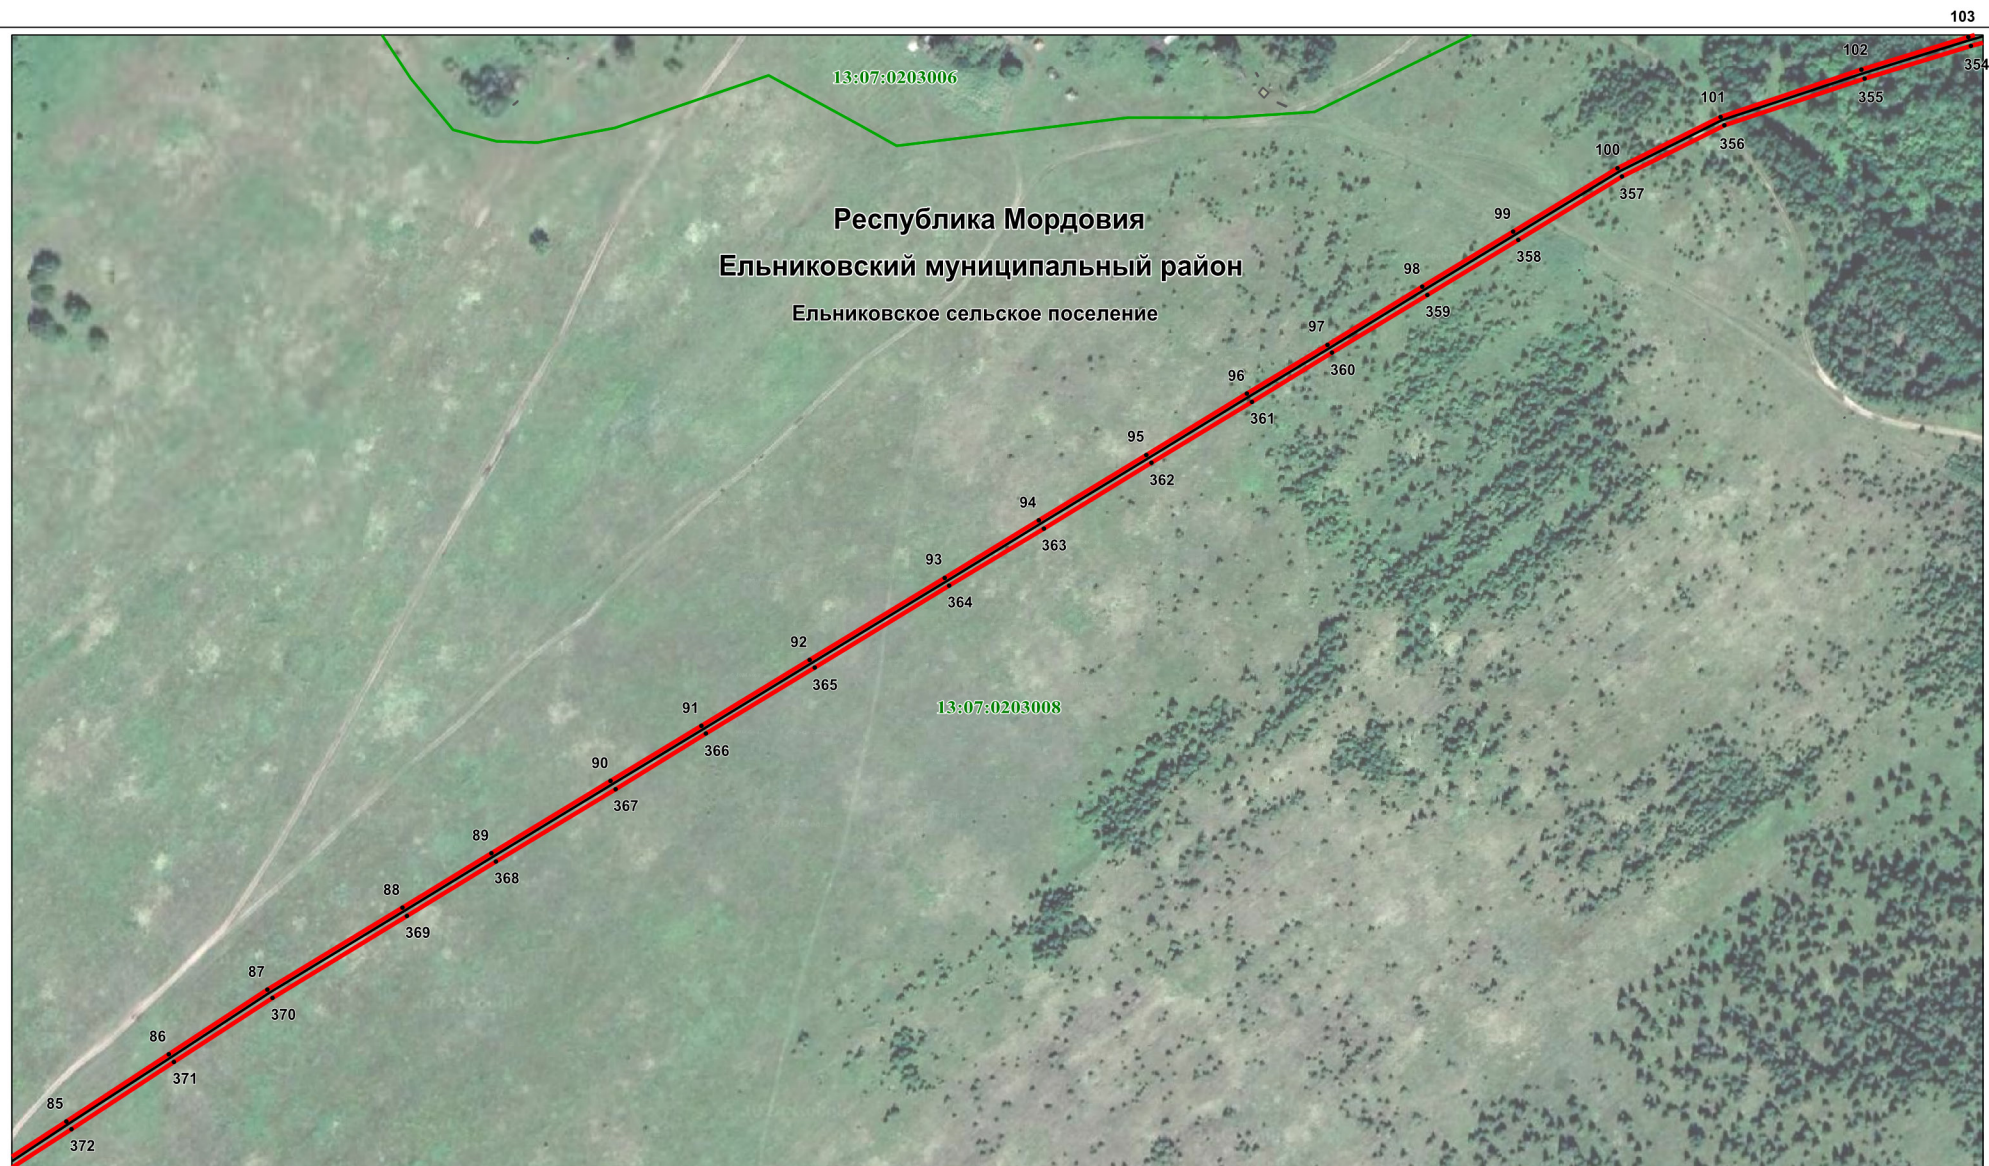


Масштаб 1 : 4000

Используемые условные знаки и обозначения приведены на отдельной странице в конце раздела.



**Раздел 4**  
**Схема расположения границ публичного сервитута**

Лист 5

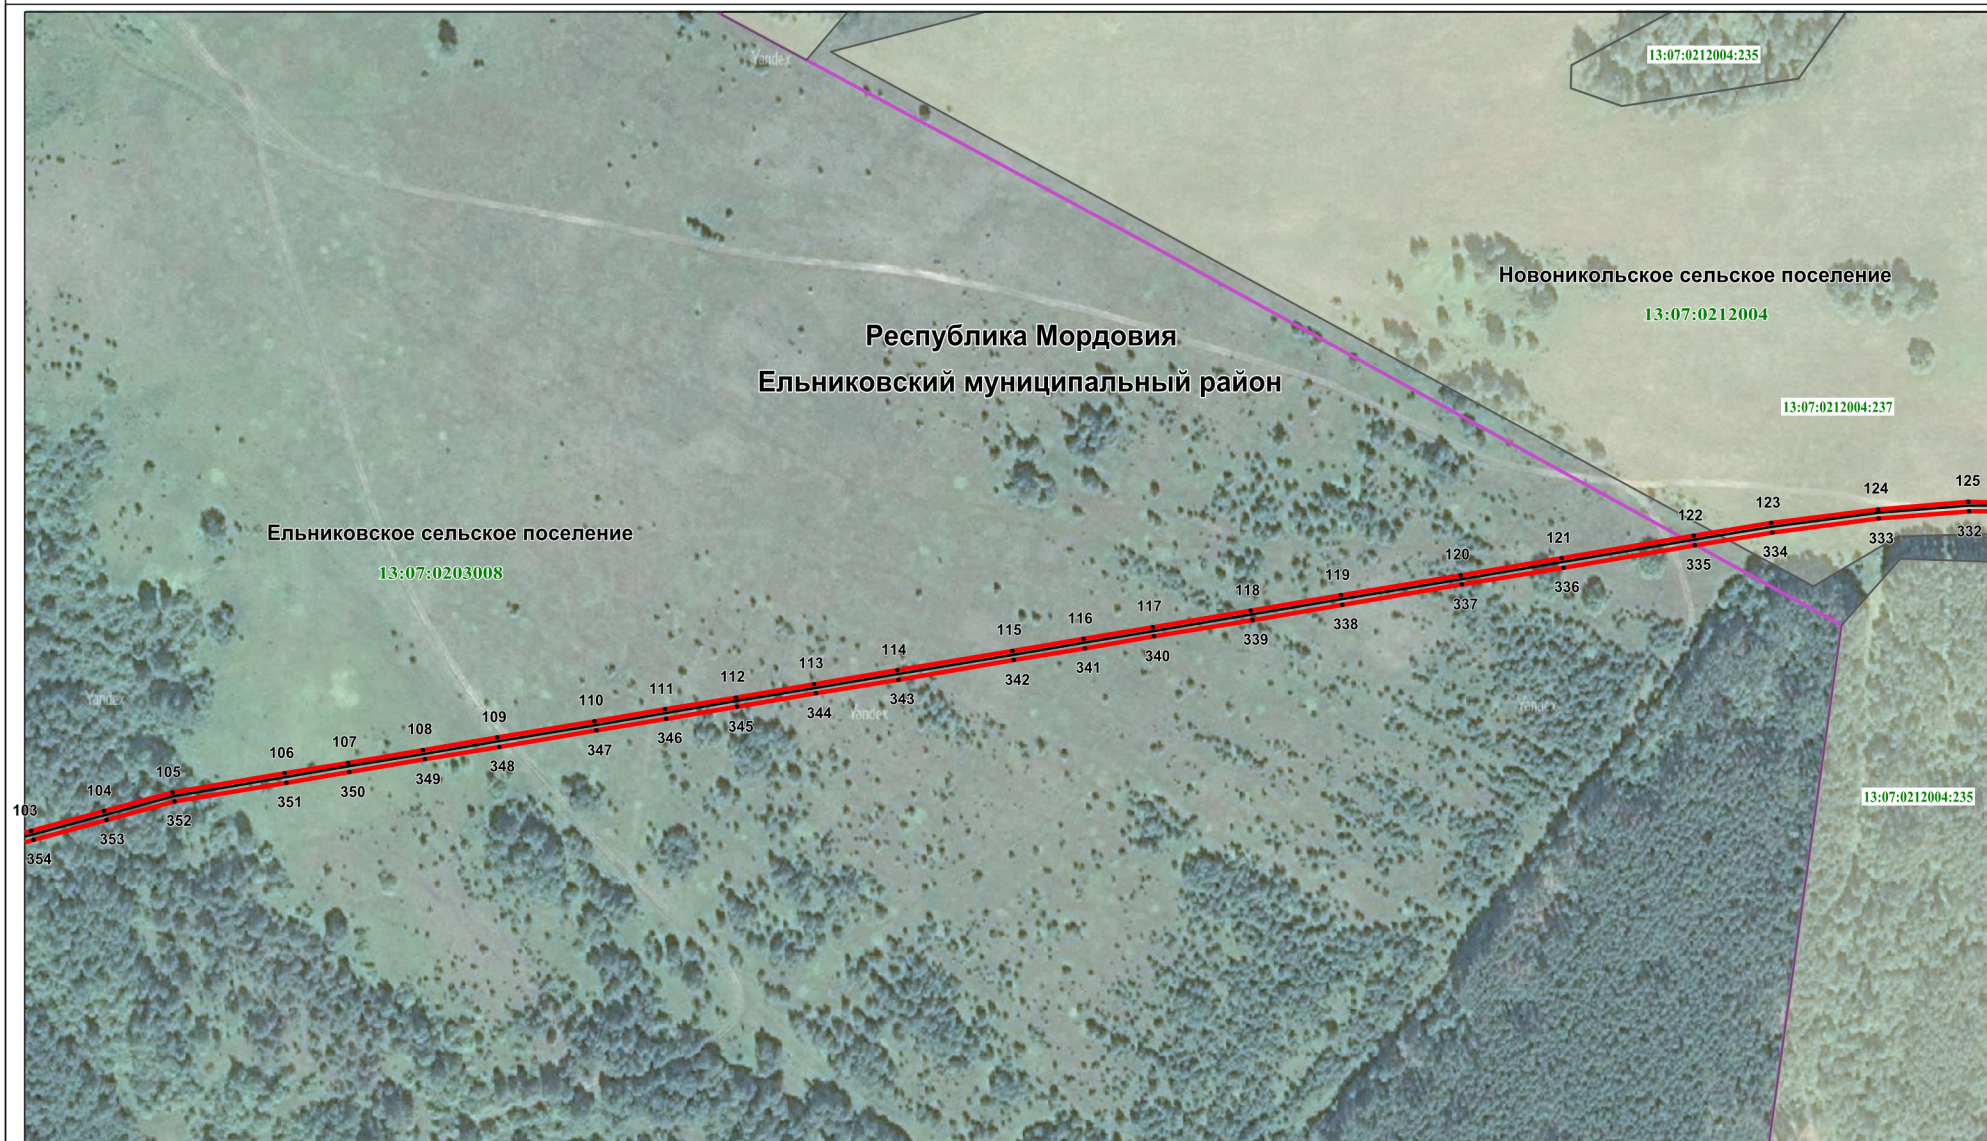

Масштаб 1 : 4000

Используемые условные знаки и обозначения приведены на отдельной странице в конце раздела.



**Раздел 4**  
**Схема расположения границ публичного сервитута**

Лист 6



Масштаб 1 : 4000

Используемые условные знаки и обозначения приведены на отдельной странице в конце раздела.



**Раздел 4**  
**Схема расположения границ публичного сервитута**



Используемые условные знаки и обозначения приведены на отдельной странице в конце раздела.



**Раздел 4**  
**Схема расположения границ публичного сервитута**

Лист 7а



**Республика Мордовия**

**Ельниковский муниципальный район**

Новоникольское сельское поселение


Масштаб 1 : 1000

Используемые условные знаки и обозначения приведены на отдельной странице в конце раздела.



**Раздел 4**  
**Схема расположения границ публичного сервитута**

Лист 76

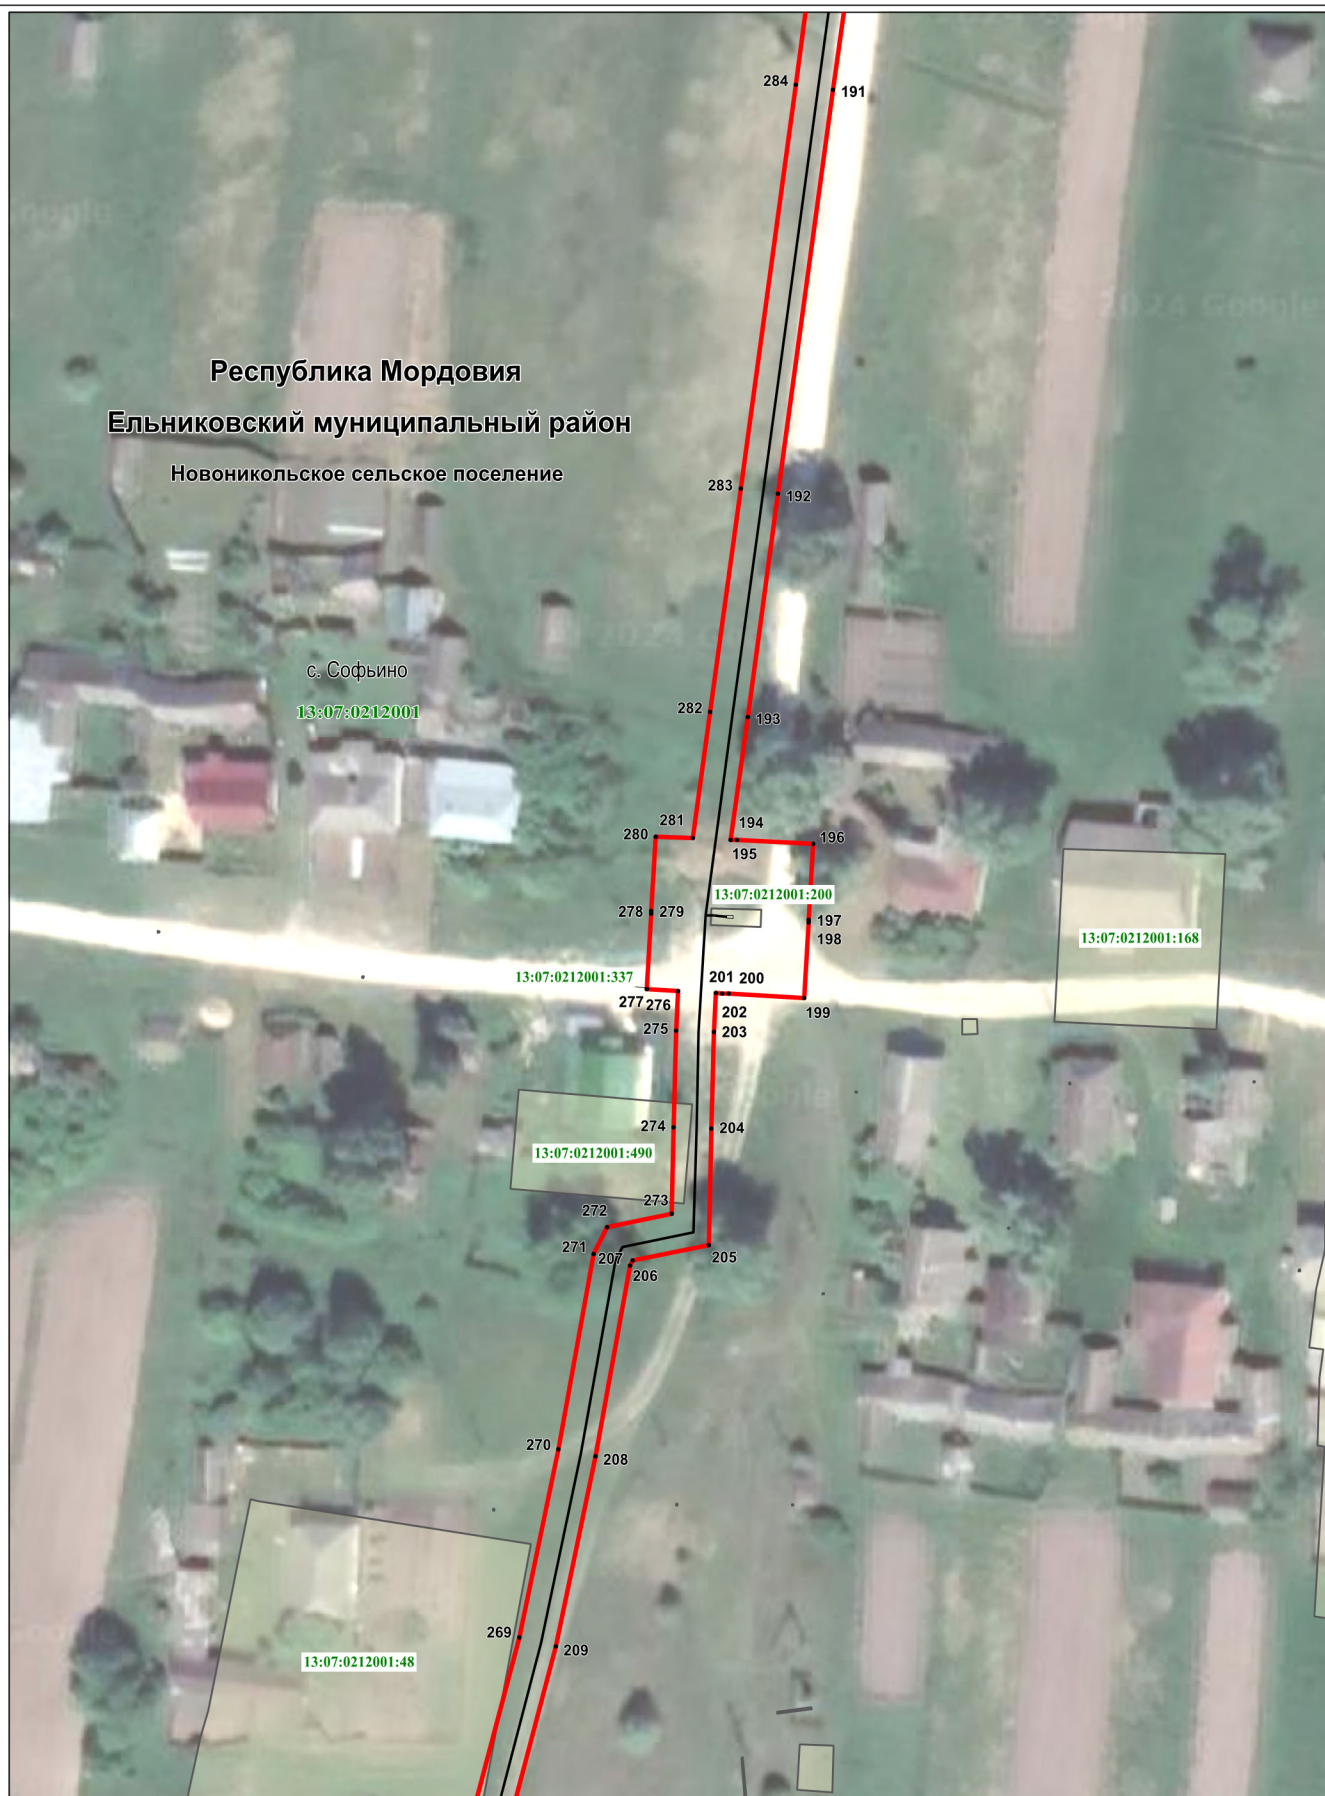

Масштаб 1 : 1000

Используемые условные знаки и обозначения приведены на отдельной странице в конце раздела.



**Раздел 4**  
**Схема расположения границ публичного сервитута**

Лист 7в



Масштаб 1 : 1000

Используемые условные знаки и обозначения приведены на отдельной странице в конце раздела.

**Раздел 4**  
**Схема расположения границ публичного сервитута**

**Используемые условные знаки и обозначения:**

<div><div>1</div><div><div></div><div></div><div></div><div></div><div></div><div></div></div></div>	<div><div>-</div> характеристическая точка планируемой границы публичного сервитута</div> <div><div>-</div> планируемая граница публичного сервитута</div> <div><div>-</div> газопровод</div> <div><div>-</div> газорегуляторный пункт</div> <div><div>-</div> граница сельского поселения</div> <div><div>-</div> граница населенного пункта</div> <div><div>-</div> граница кадастрового квартала</div> <div><div>-</div> земельный участок, кадастровый номер</div> <div><div>-</div> подпись кадастрового квартала</div>
--	--