

АДМИНИСТРАЦИЯ
ЕЛЬНИКОВСКОГО МУНИЦИПАЛЬНОГО РАЙОНА
РЕСПУБЛИКИ МОРДОВИЯ

ПОСТАНОВЛЕНИЕ

№ 335

от 06.09.2024

с. Ельники

**Об установлении публичного сервитута
на территории Ельниковского района
Республики Мордовия**

Рассмотрев ходатайство об установлении публичного сервитута ООО «Инвест-Трейдхаус», руководствуясь ст.39.43 Земельного кодекса Российской Федерации от 25 октября 2001 г. № 136-ФЗ, Федеральным законом от 6 октября 2003 г. № 131-ФЗ «Об общих принципах организации местного самоуправления в Российской Федерации», Федеральным законом от 25 октября 2001 г. № 137-ФЗ «О введении в действие Земельного кодекса Российской Федерации», Федеральным законом от 31 марта 1999 г. № 69-ФЗ «О газоснабжении в Российской Федерации», Постановлением Правительства РФ от 20 ноября 2000 г. № 878 «Об утверждении Правил охраны газораспределительных сетей», Уставом Ельниковского муниципального района Республики Мордовия, администрация Ельниковского муниципального района Республики Мордовия **п о с т а н о в л я е т:**

1. Установить публичный сервитут сроком на 49 лет для использования земель и земельных участков в целях эксплуатации линейного объекта системы газоснабжения местного значения «Газопровод высокого давления с. Ельники до с. Надеждино» с кадастровым номером 13:07:0000000:60 площадью 63537 кв.м., по адресу: Республика Мордовия, Ельниковский район, Ельниковское сельское поселение, с. Ельники, Надеждинское сельское поселение, с. Надеждино, принадлежащий на праве собственности ООО «Инвест-Трейдхаус» (государственная регистрация права 13-13/004-13/004/012/2016-1584/2 02.06.2016 г.)
2. Границы публичного сервитута установить согласно приложению 1 к настоящему постановлению.
3. Определить, что плата за публичный сервитут не устанавливается.
4. Определить график проведения работ при осуществлении деятельности, для обеспечения которой устанавливается публичный сервитут: ежегодно с 01 января по 31 декабря (при необходимости).
5. Рекомендовать ООО «Инвест-Трейдхаус» соблюдать правила охраны газораспределительных сетей, утвержденные постановлением Правительства РФ от 20 ноября 2000 г. № 878.

6. Рекомендовать ООО «Инвест-Трейдхаус» привести земельные участки, указанные в приложении 1 к настоящему постановлению, в состояние, пригодное для их использования в соответствии с разрешенным использованием, в срок не позднее чем три месяца после завершения строительства, капитального или текущего ремонта, реконструкции, эксплуатации, консервации, сноса инженерного сооружения, для размещения которого был установлен публичный сервитут.

7. Публичный сервитут считается установленным со дня внесения сведений о нем в Единый государственный реестр недвижимости.

8. Настоящее постановление вступает в силу после подписания.

Глава Ельниковского
муниципального района



[Handwritten signature]

Ю.А. Бекешев

Приложение 1
к постановлению администрации
Ельниковского муниципального района
От « 335 » от 06 сентября 2024 г.

Кадастровые номера земельных участков (при их наличии), в отношении которых испрашивается публичный сервитут и границы которых внесены в Единый государственный реестр недвижимости:		
№№	Кадастровый номер земельного участка	Адрес (местоположение) земельного участка
1	13:07:0309009:99	Республика Мордовия, Ельниковский район, Надеждинское сельское поселение
2	13:07:0104001:222	Республика Мордовия, Ельниковский район, Ельниковское сельское поселение
3	13:07:0104001:240	Республика Мордовия, Ельниковский район, Краснослободское территориальное лесничество, Ельниковское участковое лесничество квартала 177-188, 190-192, 194, части кварталов 189, 193
4	13:07:0104001:86	Республика Мордовия, Ельниковский район, п. Передовой, ул. Центральная
5	13:07:0309001:222	Республика Мордовия, Ельниковский район
6	13:07:0309001:373	Республика Мордовия, Ельниковский район, с. Надеждино
7	13:00:0000000:11995	Республика Мордовия, Ельниковский район, Краснослободское территориальное лесничество, Ельниковское участковое лесничество, части кварталов 196-216
8	13:07:0309009	Республика Мордовия, Ельниковский район, Надеждинское сельское поселение
9	13:07:0104001	Республика Мордовия, Ельниковский район, Ельниковское сельское поселение
10	13:07:0309001	Республика Мордовия, Ельниковский район, Надеждинское сельское поселение, с. Надеждино
11	13:07:0104008	Республика Мордовия, Ельниковский район, Ельниковское сельское поселение, с. Ельники

ГРАФИЧЕСКОЕ ОПИСАНИЕ МЕСТОПОЛОЖЕНИЯ ГРАНИЦ

публичный сервитут на срок 49 лет в пользу ООО «ИНВЕСТ-ТРЕЙДХАУС» (ИНН: 7716799274, ОГРН: 1157746640270) в отношении земель и земельных участков в целях эксплуатации линейного объекта системы газоснабжения местного значения «Газопровод высокого давления с. Ельники до с. Надеждино»

Раздел 1

Сведения об объекте		
№ п/п	Характеристики объекта	Описание характеристик
1	2	3
1	Местоположение объекта	Республика Мордовия, Ельниковский район, Ельниковское сельское поселение, с. Ельники, Надеждинское сельское поселение, с. Надеждино
2	Площадь объекта +/- величина погрешности определения площади (Р+/- Дельта Р)	63537 кв.м ± 117 кв.м
3	Иные характеристики объекта	публичный сервитут на срок 49 лет в пользу ООО «ИНВЕСТ-ТРЕЙДХАУС» (ИНН: 7716799274, ОГРН: 1157746640270) в отношении земель и земельных участков в целях эксплуатации линейного объекта системы газоснабжения местного значения «Газопровод высокого давления с. Ельники до с. Надеждино» в соответствии со статьей 3.6 Федерального закона от 25.10.2001 № 137-ФЗ «О введении в действие Земельного кодекса Российской Федерации»

Раздел 2

Сведения о местоположении границ объекта

1. Система координат МСК-13, зона 1

2. Сведения о характерных точках границ объекта

Обозначение характерных точек границ	Координаты, м		Метод определения координат характерной точки	Средняя квадратическая погрешность положения характерной точки (M _t), м	Описание обозначения точки на местности (при наличии)
	X	Y			
1	2	3	4	5	6
1	441225.22	1208769.09	Аналитический метод	0.10	–
2	441229.92	1208782.00	Аналитический метод	0.10	–
3	441236.64	1208800.48	Аналитический метод	0.10	–
4	441242.93	1208817.76	Аналитический метод	0.10	–
5	441247.56	1208830.49	Аналитический метод	0.10	–
6	441252.58	1208844.28	Аналитический метод	0.10	–
7	441257.34	1208857.36	Аналитический метод	0.10	–
8	441264.32	1208876.55	Аналитический метод	0.10	–
9	441269.35	1208890.38	Аналитический метод	0.10	–
10	441275.68	1208907.75	Аналитический метод	0.10	–
11	441280.84	1208921.97	Аналитический метод	0.10	–
12	441287.45	1208940.13	Аналитический метод	0.10	–
13	441294.11	1208958.41	Аналитический метод	0.10	–
14	441299.28	1208972.65	Аналитический метод	0.10	–
15	441304.07	1208985.81	Аналитический метод	0.10	–
16	441310.24	1209002.76	Аналитический метод	0.10	–
17	441316.09	1209018.85	Аналитический метод	0.10	–
18	441322.37	1209036.14	Аналитический метод	0.10	–
19	441327.24	1209049.55	Аналитический метод	0.10	–
20	441331.07	1209063.60	Аналитический метод	0.10	–
21	441337.53	1209083.45	Аналитический метод	0.10	–
22	441347.24	1209116.98	Аналитический метод	0.10	–
23	441352.65	1209137.94	Аналитический метод	0.10	–
24	441357.80	1209158.09	Аналитический метод	0.10	–
25	441361.50	1209175.58	Аналитический метод	0.10	–
26	441381.39	1209266.79	Аналитический метод	0.10	–
27	441382.60	1209274.62	Аналитический метод	0.10	–
28	441385.64	1209294.30	Аналитический метод	0.10	–
29	441388.47	1209311.70	Аналитический метод	0.10	–
30	441393.07	1209340.01	Аналитический метод	0.10	–
31	441397.35	1209366.30	Аналитический метод	0.10	–
32	441403.01	1209401.16	Аналитический метод	0.10	–
33	441408.30	1209433.71	Аналитический метод	0.10	–
34	441413.88	1209468.00	Аналитический метод	0.10	–
35	441420.47	1209508.57	Аналитический метод	0.10	–
36	441424.65	1209534.35	Аналитический метод	0.10	–
37	441428.00	1209556.34	Аналитический метод	0.10	–
38	441433.58	1209592.96	Аналитический метод	0.10	–
39	441440.55	1209638.79	Аналитический метод	0.10	–
40	441447.49	1209684.40	Аналитический метод	0.10	–
41	441454.88	1209732.96	Аналитический метод	0.10	–
42	441462.93	1209777.56	Аналитический метод	0.10	–
43	441471.47	1209824.86	Аналитический метод	0.10	–
44	441478.45	1209867.42	Аналитический метод	0.10	–
45	441487.66	1209923.51	Аналитический метод	0.10	–
46	441495.14	1209969.16	Аналитический метод	0.10	–
47	441505.39	1210022.69	Аналитический метод	0.10	–
48	441512.57	1210068.53	Аналитический метод	0.10	–

49	441520.52	1210119.36	Аналитический метод	0.10	—
50	441526.02	1210154.44	Аналитический метод	0.10	—
51	441530.95	1210185.98	Аналитический метод	0.10	—
52	441537.37	1210226.91	Аналитический метод	0.10	—
53	441544.80	1210274.41	Аналитический метод	0.10	—
54	441551.16	1210315.00	Аналитический метод	0.10	—
55	441556.15	1210346.84	Аналитический метод	0.10	—
56	441559.45	1210380.21	Аналитический метод	0.10	—
57	441563.47	1210421.00	Аналитический метод	0.10	—
58	441567.89	1210465.87	Аналитический метод	0.10	—
59	441570.73	1210494.62	Аналитический метод	0.10	—
60	441576.13	1210554.55	Аналитический метод	0.10	—
61	441579.63	1210619.22	Аналитический метод	0.10	—
62	441581.70	1210657.50	Аналитический метод	0.10	—
63	441584.18	1210703.53	Аналитический метод	0.10	—
64	441585.15	1210721.44	Аналитический метод	0.10	—
65	441586.92	1210754.27	Аналитический метод	0.10	—
66	441588.82	1210804.17	Аналитический метод	0.10	—
67	441589.99	1210834.99	Аналитический метод	0.10	—
68	441590.87	1210858.06	Аналитический метод	0.10	—
69	441592.36	1210897.30	Аналитический метод	0.10	—
70	441594.22	1210946.45	Аналитический метод	0.10	—
71	441596.08	1210992.22	Аналитический метод	0.10	—
72	441598.01	1211039.78	Аналитический метод	0.10	—
73	441600.96	1211112.37	Аналитический метод	0.10	—
74	441601.80	1211149.04	Аналитический метод	0.10	—
75	441602.38	1211174.86	Аналитический метод	0.10	—
76	441605.73	1211230.21	Аналитический метод	0.10	—
77	441609.72	1211284.76	Аналитический метод	0.10	—
78	441611.31	1211306.57	Аналитический метод	0.10	—
79	441614.61	1211336.14	Аналитический метод	0.10	—
80	441617.42	1211361.32	Аналитический метод	0.10	—
81	441620.63	1211386.39	Аналитический метод	0.10	—
82	441623.41	1211408.18	Аналитический метод	0.10	—
83	441630.44	1211447.81	Аналитический метод	0.10	—
84	441638.43	1211492.87	Аналитический метод	0.10	—
85	441644.72	1211519.17	Аналитический метод	0.10	—
86	441651.00	1211545.40	Аналитический метод	0.10	—
87	441659.07	1211584.21	Аналитический метод	0.10	—
88	441665.23	1211613.81	Аналитический метод	0.10	—
89	441675.30	1211662.25	Аналитический метод	0.10	—
90	441681.78	1211693.37	Аналитический метод	0.10	—
91	441688.14	1211723.98	Аналитический метод	0.10	—
92	441694.96	1211756.79	Аналитический метод	0.10	—
93	441704.16	1211801.00	Аналитический метод	0.10	—
94	441710.67	1211832.32	Аналитический метод	0.10	—
95	441718.01	1211867.62	Аналитический метод	0.10	—
96	441722.35	1211888.51	Аналитический метод	0.10	—
97	441725.93	1211905.80	Аналитический метод	0.10	—
98	441733.24	1211939.64	Аналитический метод	0.10	—
99	441738.58	1211964.31	Аналитический метод	0.10	—
100	441745.88	1211998.11	Аналитический метод	0.10	—
101	441746.05	1211998.92	Аналитический метод	0.10	—
102	441752.62	1212029.32	Аналитический метод	0.10	—
103	441758.35	1212055.83	Аналитический метод	0.10	—
104	441764.68	1212085.14	Аналитический метод	0.10	—
105	441774.19	1212129.15	Аналитический метод	0.10	—
106	441781.70	1212163.95	Аналитический метод	0.10	—
107	441791.19	1212207.87	Аналитический метод	0.10	—
108	441800.87	1212252.73	Аналитический метод	0.10	—
109	441808.80	1212289.43	Аналитический метод	0.10	—
110	441813.32	1212310.39	Аналитический метод	0.10	—
111	441816.89	1212326.92	Аналитический метод	0.10	—

112	441823.06	1212358.58	Аналитический метод	0.10	—
113	441828.24	1212385.11	Аналитический метод	0.10	—
114	441834.90	1212419.25	Аналитический метод	0.10	—
115	441840.13	1212446.04	Аналитический метод	0.10	—
116	441846.33	1212477.78	Аналитический метод	0.10	—
117	441851.90	1212506.30	Аналитический метод	0.10	—
118	441860.11	1212548.40	Аналитический метод	0.10	—
119	441866.84	1212582.89	Аналитический метод	0.10	—
120	441872.49	1212611.89	Аналитический метод	0.10	—
121	441878.22	1212641.22	Аналитический метод	0.10	—
122	441883.36	1212667.62	Аналитический метод	0.10	—
123	441888.87	1212695.89	Аналитический метод	0.10	—
124	441894.23	1212723.32	Аналитический метод	0.10	—
125	441894.80	1212725.49	Аналитический метод	0.10	—
126	441902.15	1212760.82	Аналитический метод	0.10	—
127	441908.92	1212793.35	Аналитический метод	0.10	—
128	441913.71	1212816.42	Аналитический метод	0.10	—
129	441917.06	1212832.53	Аналитический метод	0.10	—
130	441917.52	1212835.08	Аналитический метод	0.10	—
131	441923.01	1212863.18	Аналитический метод	0.10	—
132	441929.22	1212894.91	Аналитический метод	0.10	—
133	441935.47	1212926.89	Аналитический метод	0.10	—
134	441942.57	1212963.15	Аналитический метод	0.10	—
135	441949.29	1212997.54	Аналитический метод	0.10	—
136	441954.48	1213024.07	Аналитический метод	0.10	—
137	441959.75	1213051.00	Аналитический метод	0.10	—
138	441965.82	1213082.06	Аналитический метод	0.10	—
139	441971.06	1213108.86	Аналитический метод	0.10	—
140	441975.94	1213133.78	Аналитический метод	0.10	—
141	441979.58	1213152.46	Аналитический метод	0.10	—
142	441983.25	1213171.26	Аналитический метод	0.10	—
143	441988.61	1213198.77	Аналитический метод	0.10	—
144	441994.45	1213228.90	Аналитический метод	0.10	—
145	441998.76	1213251.03	Аналитический метод	0.10	—
146	442005.79	1213287.18	Аналитический метод	0.10	—
147	442013.37	1213326.25	Аналитический метод	0.10	—
148	442019.91	1213359.85	Аналитический метод	0.10	—
149	442025.54	1213388.91	Аналитический метод	0.10	—
150	442030.75	1213415.71	Аналитический метод	0.10	—
151	442036.89	1213447.32	Аналитический метод	0.10	—
152	442044.56	1213486.78	Аналитический метод	0.10	—
153	442050.68	1213518.24	Аналитический метод	0.10	—
154	442055.95	1213545.44	Аналитический метод	0.10	—
155	442062.82	1213580.77	Аналитический метод	0.10	—
156	442069.81	1213616.74	Аналитический метод	0.10	—
157	442073.37	1213635.05	Аналитический метод	0.10	—
158	442077.90	1213658.44	Аналитический метод	0.10	—
159	442081.27	1213675.77	Аналитический метод	0.10	—
160	442084.90	1213694.44	Аналитический метод	0.10	—
161	442089.59	1213718.58	Аналитический метод	0.10	—
162	442094.39	1213743.31	Аналитический метод	0.10	—
163	442096.98	1213756.66	Аналитический метод	0.10	—
164	442099.17	1213768.04	Аналитический метод	0.10	—
165	442099.44	1213777.76	Аналитический метод	0.10	—
166	442096.26	1213800.36	Аналитический метод	0.10	—
167	442094.55	1213812.51	Аналитический метод	0.10	—
168	442090.03	1213844.66	Аналитический метод	0.10	—
169	442086.06	1213872.81	Аналитический метод	0.10	—
170	442082.50	1213898.09	Аналитический метод	0.10	—
171	442079.03	1213924.92	Аналитический метод	0.10	—
172	442073.36	1213968.78	Аналитический метод	0.10	—
173	442068.38	1214007.22	Аналитический метод	0.10	—
174	442062.10	1214055.71	Аналитический метод	0.10	—

175	442058.08	1214086.73	Аналитический метод	0.10	—
176	442054.11	1214117.40	Аналитический метод	0.10	—
177	442049.24	1214154.99	Аналитический метод	0.10	—
178	442044.30	1214193.08	Аналитический метод	0.10	—
179	442038.21	1214240.11	Аналитический метод	0.10	—
180	442033.84	1214273.84	Аналитический метод	0.10	—
181	442028.84	1214312.33	Аналитический метод	0.10	—
182	442025.59	1214337.48	Аналитический метод	0.10	—
183	442021.65	1214367.89	Аналитический метод	0.10	—
184	442016.96	1214404.11	Аналитический метод	0.10	—
185	442011.13	1214449.08	Аналитический метод	0.10	—
186	442003.39	1214508.73	Аналитический метод	0.10	—
187	441995.39	1214570.43	Аналитический метод	0.10	—
188	441987.56	1214630.78	Аналитический метод	0.10	—
189	441982.72	1214668.11	Аналитический метод	0.10	—
190	441980.88	1214682.15	Аналитический метод	0.10	—
191	441975.82	1214718.38	Аналитический метод	0.10	—
192	441969.75	1214761.78	Аналитический метод	0.10	—
193	441962.42	1214814.19	Аналитический метод	0.10	—
194	441955.68	1214862.37	Аналитический метод	0.10	—
195	441948.75	1214911.85	Аналитический метод	0.10	—
196	441940.20	1214972.96	Аналитический метод	0.10	—
197	441933.41	1215021.49	Аналитический метод	0.10	—
198	441928.41	1215057.20	Аналитический метод	0.10	—
199	441922.27	1215101.04	Аналитический метод	0.10	—
200	441917.81	1215132.85	Аналитический метод	0.10	—
201	441911.43	1215174.63	Аналитический метод	0.10	—
202	441906.62	1215206.20	Аналитический метод	0.10	—
203	441898.45	1215259.65	Аналитический метод	0.10	—
204	441888.75	1215323.18	Аналитический метод	0.10	—
205	441883.62	1215356.66	Аналитический метод	0.10	—
206	441875.74	1215414.11	Аналитический метод	0.10	—
207	441869.24	1215461.46	Аналитический метод	0.10	—
208	441861.18	1215520.16	Аналитический метод	0.10	—
209	441851.31	1215592.00	Аналитический метод	0.10	—
210	441841.75	1215661.65	Аналитический метод	0.10	—
211	441833.70	1215720.23	Аналитический метод	0.10	—
212	441824.58	1215786.63	Аналитический метод	0.10	—
213	441819.76	1215821.79	Аналитический метод	0.10	—
214	441816.19	1215847.76	Аналитический метод	0.10	—
215	441812.62	1215873.75	Аналитический метод	0.10	—
216	441809.89	1215893.57	Аналитический метод	0.10	—
217	441805.97	1215922.12	Аналитический метод	0.10	—
218	441802.35	1215948.46	Аналитический метод	0.10	—
219	441798.26	1215978.26	Аналитический метод	0.10	—
220	441795.69	1215996.92	Аналитический метод	0.10	—
221	441794.31	1216031.97	Аналитический метод	0.10	—
222	441793.88	1216047.48	Аналитический метод	0.10	—
223	441794.27	1216072.58	Аналитический метод	0.10	—
224	441795.44	1216088.20	Аналитический метод	0.10	—
225	441796.41	1216101.16	Аналитический метод	0.10	—
226	441799.16	1216127.36	Аналитический метод	0.10	—
227	441802.03	1216154.59	Аналитический метод	0.10	—
228	441805.31	1216185.63	Аналитический метод	0.10	—
229	441807.78	1216209.06	Аналитический метод	0.10	—
230	441811.03	1216239.95	Аналитический метод	0.10	—
231	441814.86	1216276.31	Аналитический метод	0.10	—
232	441818.88	1216314.44	Аналитический метод	0.10	—
233	441821.10	1216335.50	Аналитический метод	0.10	—
234	441823.33	1216356.72	Аналитический метод	0.10	—
235	441826.14	1216383.34	Аналитический метод	0.10	—
236	441828.77	1216408.30	Аналитический метод	0.10	—
237	441831.61	1216435.23	Аналитический метод	0.10	—

238	441833.72	1216455.32	Аналитический метод	0.10	—
239	441836.19	1216478.77	Аналитический метод	0.10	—
240	441838.35	1216499.27	Аналитический метод	0.10	—
241	441840.70	1216521.56	Аналитический метод	0.10	—
242	441843.44	1216547.66	Аналитический метод	0.10	—
243	441845.39	1216566.14	Аналитический метод	0.10	—
244	441847.50	1216586.23	Аналитический метод	0.10	—
245	441849.37	1216603.96	Аналитический метод	0.10	—
246	441851.48	1216624.00	Аналитический метод	0.10	—
247	441852.69	1216635.61	Аналитический метод	0.10	—
248	441853.76	1216645.80	Аналитический метод	0.10	—
249	441856.52	1216677.31	Аналитический метод	0.10	—
250	441858.44	1216699.30	Аналитический метод	0.10	—
251	441859.84	1216715.30	Аналитический метод	0.10	—
252	441861.08	1216729.47	Аналитический метод	0.10	—
253	441862.93	1216750.69	Аналитический метод	0.10	—
254	441864.28	1216766.14	Аналитический метод	0.10	—
255	441866.39	1216790.25	Аналитический метод	0.10	—
256	441867.87	1216807.14	Аналитический метод	0.10	—
257	441868.87	1216818.68	Аналитический метод	0.10	—
258	441870.74	1216840.06	Аналитический метод	0.10	—
259	441872.56	1216860.85	Аналитический метод	0.10	—
260	441874.22	1216879.84	Аналитический метод	0.10	—
261	441875.69	1216896.71	Аналитический метод	0.10	—
262	441877.01	1216911.76	Аналитический метод	0.10	—
263	441878.20	1216925.38	Аналитический метод	0.10	—
264	441879.33	1216938.23	Аналитический метод	0.10	—
265	441880.80	1216955.10	Аналитический метод	0.10	—
266	441882.40	1216973.41	Аналитический метод	0.10	—
267	441883.85	1216989.99	Аналитический метод	0.10	—
268	441885.14	1217004.79	Аналитический метод	0.10	—
269	441886.54	1217020.79	Аналитический метод	0.10	—
270	441888.27	1217040.57	Аналитический метод	0.10	—
271	441889.43	1217053.88	Аналитический метод	0.10	—
272	441890.66	1217068.03	Аналитический метод	0.10	—
273	441891.86	1217081.75	Аналитический метод	0.10	—
274	441893.36	1217098.97	Аналитический метод	0.10	—
275	441894.78	1217115.15	Аналитический метод	0.10	—
276	441896.09	1217130.27	Аналитический метод	0.10	—
277	441897.45	1217145.82	Аналитический метод	0.10	—
278	441898.68	1217159.94	Аналитический метод	0.10	—
279	441900.24	1217177.91	Аналитический метод	0.10	—
280	441901.63	1217193.84	Аналитический метод	0.10	—
281	441902.79	1217207.30	Аналитический метод	0.10	—
282	441902.81	1217214.45	Аналитический метод	0.10	—
283	441902.82	1217223.89	Аналитический метод	0.10	—
284	441902.84	1217230.74	Аналитический метод	0.10	—
285	441902.86	1217242.76	Аналитический метод	0.10	—
286	441902.88	1217252.81	Аналитический метод	0.10	—
287	441902.92	1217269.95	Аналитический метод	0.10	—
288	441902.94	1217284.50	Аналитический метод	0.10	—
289	441902.96	1217295.22	Аналитический метод	0.10	—
290	441902.99	1217307.35	Аналитический метод	0.10	—
291	441903.01	1217316.18	Аналитический метод	0.10	—
292	441903.03	1217327.63	Аналитический метод	0.10	—
293	441903.05	1217338.00	Аналитический метод	0.10	—
294	441903.07	1217349.06	Аналитический метод	0.10	—
295	441903.09	1217359.96	Аналитический метод	0.10	—
296	441903.11	1217371.40	Аналитический метод	0.10	—
297	441903.13	1217381.78	Аналитический метод	0.10	—
298	441903.16	1217394.24	Аналитический метод	0.10	—
299	441903.18	1217407.07	Аналитический метод	0.10	—
300	441903.20	1217419.53	Аналитический метод	0.10	—

301	441903.23	1217432.68	Аналитический метод	0.10	—
302	441903.25	1217447.57	Аналитический метод	0.10	—
303	441903.28	1217459.05	Аналитический метод	0.10	—
304	441903.29	1217470.44	Аналитический метод	0.10	—
305	441903.32	1217484.63	Аналитический метод	0.10	—
306	441903.35	1217501.62	Аналитический метод	0.10	—
307	441903.37	1217513.37	Аналитический метод	0.10	—
308	441903.39	1217526.51	Аналитический метод	0.10	—
309	441903.42	1217540.71	Аналитический метод	0.10	—
310	441903.44	1217557.33	Аналитический метод	0.10	—
311	441903.47	1217571.27	Аналитический метод	0.10	—
312	441903.51	1217599.32	Аналитический метод	0.10	—
313	441903.54	1217618.69	Аналитический метод	0.10	—
314	441903.57	1217633.58	Аналитический метод	0.10	—
315	441903.59	1217646.40	Аналитический метод	0.10	—
316	441903.62	1217664.75	Аналитический метод	0.10	—
317	441903.64	1217679.98	Аналитический метод	0.10	—
318	441903.67	1217696.31	Аналитический метод	0.10	—
319	441903.69	1217709.45	Аналитический метод	0.10	—
320	441903.71	1217725.73	Аналитический метод	0.10	—
321	441903.74	1217744.43	Аналитический метод	0.10	—
322	441903.76	1217757.61	Аналитический метод	0.10	—
323	441903.78	1217770.41	Аналитический метод	0.10	—
324	441903.80	1217787.37	Аналитический метод	0.10	—
325	441903.82	1217801.58	Аналитический метод	0.10	—
326	441903.82	1217810.37	Аналитический метод	0.10	—
327	441904.29	1217836.18	Аналитический метод	0.10	—
328	441903.87	1217850.64	Аналитический метод	0.10	—
329	441903.31	1217869.70	Аналитический метод	0.10	—
330	441902.96	1217881.65	Аналитический метод	0.10	—
331	441902.24	1217899.28	Аналитический метод	0.10	—
332	441901.24	1217899.24	Аналитический метод	0.10	—
333	441900.10	1217927.28	Аналитический метод	0.10	—
334	441899.03	1217953.59	Аналитический метод	0.10	—
335	441898.06	1217977.44	Аналитический метод	0.10	—
336	441897.21	1217998.60	Аналитический метод	0.10	—
337	441896.36	1218019.39	Аналитический метод	0.10	—
338	441895.43	1218042.23	Аналитический метод	0.10	—
339	441894.40	1218067.57	Аналитический метод	0.10	—
340	441893.79	1218082.59	Аналитический метод	0.10	—
341	441893.18	1218097.55	Аналитический метод	0.10	—
342	441892.66	1218110.39	Аналитический метод	0.10	—
343	441891.85	1218130.48	Аналитический метод	0.10	—
344	441891.19	1218146.72	Аналитический метод	0.10	—
345	441890.21	1218170.59	Аналитический метод	0.10	—
346	441889.55	1218186.93	Аналитический метод	0.10	—
347	441888.86	1218203.94	Аналитический метод	0.10	—
348	441888.07	1218223.25	Аналитический метод	0.10	—
349	441887.54	1218236.13	Аналитический метод	0.10	—
350	441886.87	1218252.74	Аналитический метод	0.10	—
351	441885.98	1218274.58	Аналитический метод	0.10	—
352	441885.10	1218296.06	Аналитический метод	0.10	—
353	441884.35	1218314.43	Аналитический метод	0.10	—
354	441883.47	1218335.85	Аналитический метод	0.10	—
355	441882.67	1218355.22	Аналитический метод	0.10	—
356	441881.92	1218373.58	Аналитический метод	0.10	—
357	441881.44	1218385.09	Аналитический метод	0.10	—
358	441880.78	1218402.92	Аналитический метод	0.10	—
359	441880.14	1218420.30	Аналитический метод	0.10	—
360	441879.52	1218436.97	Аналитический метод	0.10	—
361	441878.93	1218452.89	Аналитический метод	0.10	—
362	441878.18	1218473.00	Аналитический метод	0.10	—
363	441877.50	1218491.31	Аналитический метод	0.10	—

364	441876.80	1218510.02	Аналитический метод	0.10	—
365	441876.07	1218529.46	Аналитический метод	0.10	—
366	441875.58	1218542.62	Аналитический метод	0.10	—
367	441875.10	1218555.46	Аналитический метод	0.10	—
368	441874.47	1218570.75	Аналитический метод	0.10	—
369	441874.01	1218582.17	Аналитический метод	0.10	—
370	441873.38	1218597.35	Аналитический метод	0.10	—
371	441873.99	1218617.58	Аналитический метод	0.10	—
372	441875.22	1218639.28	Аналитический метод	0.10	—
373	441876.79	1218656.24	Аналитический метод	0.10	—
374	441878.75	1218675.01	Аналитический метод	0.10	—
375	441880.16	1218685.84	Аналитический метод	0.10	—
376	441881.68	1218697.49	Аналитический метод	0.10	—
377	441883.41	1218706.57	Аналитический метод	0.10	—
378	441884.79	1218713.78	Аналитический метод	0.10	—
379	441887.63	1218725.25	Аналитический метод	0.10	—
380	441889.91	1218734.49	Аналитический метод	0.10	—
381	441894.63	1218753.28	Аналитический метод	0.10	—
382	441897.97	1218764.41	Аналитический метод	0.10	—
383	441902.39	1218779.19	Аналитический метод	0.10	—
384	441905.13	1218788.37	Аналитический метод	0.10	—
385	441910.01	1218800.86	Аналитический метод	0.10	—
386	441911.93	1218805.83	Аналитический метод	0.10	—
387	441917.31	1218817.61	Аналитический метод	0.10	—
388	441923.38	1218830.91	Аналитический метод	0.10	—
389	441927.61	1218840.18	Аналитический метод	0.10	—
390	441934.02	1218851.31	Аналитический метод	0.10	—
391	441941.27	1218863.90	Аналитический метод	0.10	—
392	441948.28	1218876.07	Аналитический метод	0.10	—
393	441957.40	1218891.92	Аналитический метод	0.10	—
394	441966.44	1218907.62	Аналитический метод	0.10	—
395	441977.40	1218926.65	Аналитический метод	0.10	—
396	441983.99	1218938.10	Аналитический метод	0.10	—
397	441990.15	1218948.79	Аналитический метод	0.10	—
398	441998.64	1218963.54	Аналитический метод	0.10	—
399	442012.36	1218987.36	Аналитический метод	0.10	—
400	442026.09	1219011.22	Аналитический метод	0.10	—
401	442039.60	1219035.85	Аналитический метод	0.10	—
402	442049.51	1219052.85	Аналитический метод	0.10	—
403	442056.99	1219065.71	Аналитический метод	0.10	—
404	442066.99	1219082.88	Аналитический метод	0.10	—
405	442075.42	1219097.35	Аналитический метод	0.10	—
406	442082.81	1219110.05	Аналитический метод	0.10	—
407	442090.52	1219123.29	Аналитический метод	0.10	—
408	442094.53	1219130.18	Аналитический метод	0.10	—
409	442096.96	1219134.36	Аналитический метод	0.10	—
410	442099.05	1219133.17	Аналитический метод	0.10	—
411	442104.39	1219143.33	Аналитический метод	0.10	—
412	442106.69	1219147.79	Аналитический метод	0.10	—
413	442107.05	1219148.47	Аналитический метод	0.10	—
414	442111.78	1219157.43	Аналитический метод	0.10	—
415	442102.76	1219162.04	Аналитический метод	0.10	—
416	442095.82	1219165.59	Аналитический метод	0.10	—
417	442086.95	1219170.13	Аналитический метод	0.10	—
418	442082.38	1219161.27	Аналитический метод	0.10	—
419	442079.36	1219155.41	Аналитический метод	0.10	—
420	442074.97	1219146.89	Аналитический метод	0.10	—
421	442083.30	1219142.14	Аналитический метод	0.10	—
422	442090.06	1219138.29	Аналитический метод	0.10	—
423	442093.48	1219136.34	Аналитический метод	0.10	—
424	442091.07	1219132.19	Аналитический метод	0.10	—
425	442087.06	1219125.31	Аналитический метод	0.10	—
426	442079.35	1219112.07	Аналитический метод	0.10	—

427	442071.96	1219099.37	Аналитический метод	0.10	—
428	442063.53	1219084.90	Аналитический метод	0.10	—
429	442053.54	1219067.74	Аналитический метод	0.10	—
430	442046.05	1219054.87	Аналитический метод	0.10	—
431	442036.12	1219037.81	Аналитический метод	0.10	—
432	442022.61	1219013.18	Аналитический метод	0.10	—
433	442008.90	1218989.38	Аналитический метод	0.10	—
434	441995.18	1218965.54	Аналитический метод	0.10	—
435	441986.69	1218950.79	Аналитический метод	0.10	—
436	441980.53	1218940.10	Аналитический метод	0.10	—
437	441973.94	1218928.65	Аналитический метод	0.10	—
438	441962.98	1218909.62	Аналитический метод	0.10	—
439	441953.94	1218893.92	Аналитический метод	0.10	—
440	441944.84	1218878.11	Аналитический метод	0.10	—
441	441937.81	1218865.90	Аналитический метод	0.10	—
442	441930.56	1218853.31	Аналитический метод	0.10	—
443	441924.05	1218842.02	Аналитический метод	0.10	—
444	441919.74	1218832.57	Аналитический метод	0.10	—
445	441913.67	1218819.27	Аналитический метод	0.10	—
446	441908.25	1218807.39	Аналитический метод	0.10	—
447	441906.29	1218802.30	Аналитический метод	0.10	—
448	441901.35	1218789.67	Аналитический метод	0.10	—
449	441898.56	1218780.36	Аналитический метод	0.10	—
450	441894.13	1218765.55	Аналитический метод	0.10	—
451	441890.77	1218754.34	Аналитический метод	0.10	—
452	441886.03	1218735.45	Аналитический метод	0.10	—
453	441883.75	1218726.21	Аналитический метод	0.10	—
454	441880.89	1218714.64	Аналитический метод	0.10	—
455	441879.49	1218707.35	Аналитический метод	0.10	—
456	441877.72	1218698.13	Аналитический метод	0.10	—
457	441876.20	1218686.36	Аналитический метод	0.10	—
458	441874.77	1218675.47	Аналитический метод	0.10	—
459	441872.81	1218656.64	Аналитический метод	0.10	—
460	441871.24	1218639.58	Аналитический метод	0.10	—
461	441869.99	1218617.76	Аналитический метод	0.10	—
462	441869.38	1218597.33	Аналитический метод	0.10	—
463	441870.01	1218582.01	Аналитический метод	0.10	—
464	441870.47	1218570.59	Аналитический метод	0.10	—
465	441871.10	1218555.30	Аналитический метод	0.10	—
466	441871.58	1218542.47	Аналитический метод	0.10	—
467	441872.07	1218529.32	Аналитический метод	0.10	—
468	441872.80	1218509.86	Аналитический метод	0.10	—
469	441873.50	1218491.17	Аналитический метод	0.10	—
470	441874.18	1218472.86	Аналитический метод	0.10	—
471	441874.93	1218452.75	Аналитический метод	0.10	—
472	441875.52	1218436.83	Аналитический метод	0.10	—
473	441876.14	1218420.16	Аналитический метод	0.10	—
474	441876.78	1218402.78	Аналитический метод	0.10	—
475	441877.44	1218384.93	Аналитический метод	0.10	—
476	441877.92	1218373.42	Аналитический метод	0.10	—
477	441878.67	1218355.06	Аналитический метод	0.10	—
478	441879.47	1218335.69	Аналитический метод	0.10	—
479	441880.35	1218314.27	Аналитический метод	0.10	—
480	441881.10	1218295.90	Аналитический метод	0.10	—
481	441881.98	1218274.42	Аналитический метод	0.10	—
482	441882.87	1218252.58	Аналитический метод	0.10	—
483	441883.54	1218235.97	Аналитический метод	0.10	—
484	441884.07	1218223.09	Аналитический метод	0.10	—
485	441884.86	1218203.78	Аналитический метод	0.10	—
486	441885.55	1218186.77	Аналитический метод	0.10	—
487	441886.21	1218170.43	Аналитический метод	0.10	—
488	441887.19	1218146.56	Аналитический метод	0.10	—
489	441887.85	1218130.32	Аналитический метод	0.10	—

490	441888.66	1218110.23	Аналитический метод	0.10	—
491	441889.18	1218097.39	Аналитический метод	0.10	—
492	441889.79	1218082.43	Аналитический метод	0.10	—
493	441890.40	1218067.41	Аналитический метод	0.10	—
494	441891.43	1218042.07	Аналитический метод	0.10	—
495	441892.36	1218019.23	Аналитический метод	0.10	—
496	441893.21	1217998.44	Аналитический метод	0.10	—
497	441894.06	1217977.28	Аналитический метод	0.10	—
498	441895.03	1217953.43	Аналитический метод	0.10	—
499	441896.10	1217927.12	Аналитический метод	0.10	—
500	441897.24	1217899.08	Аналитический метод	0.10	—
501	441896.24	1217899.04	Аналитический метод	0.10	—
502	441896.96	1217881.43	Аналитический метод	0.10	—
503	441897.31	1217869.52	Аналитический метод	0.10	—
504	441897.87	1217850.46	Аналитический метод	0.10	—
505	441898.29	1217836.14	Аналитический метод	0.10	—
506	441897.82	1217810.43	Аналитический метод	0.10	—
507	441897.82	1217801.58	Аналитический метод	0.10	—
508	441897.80	1217787.37	Аналитический метод	0.10	—
509	441897.78	1217770.41	Аналитический метод	0.10	—
510	441897.76	1217757.59	Аналитический метод	0.10	—
511	441897.74	1217744.44	Аналитический метод	0.10	—
512	441897.71	1217725.73	Аналитический метод	0.10	—
513	441897.69	1217709.45	Аналитический метод	0.10	—
514	441897.67	1217696.32	Аналитический метод	0.10	—
515	441897.64	1217679.99	Аналитический метод	0.10	—
516	441897.62	1217664.75	Аналитический метод	0.10	—
517	441897.59	1217646.41	Аналитический метод	0.10	—
518	441897.57	1217633.60	Аналитический метод	0.10	—
519	441897.54	1217618.71	Аналитический метод	0.10	—
520	441897.51	1217599.32	Аналитический метод	0.10	—
521	441897.47	1217571.29	Аналитический метод	0.10	—
522	441897.44	1217557.35	Аналитический метод	0.10	—
523	441897.42	1217540.72	Аналитический метод	0.10	—
524	441897.39	1217526.53	Аналитический метод	0.10	—
525	441897.37	1217513.37	Аналитический метод	0.10	—
526	441897.35	1217501.63	Аналитический метод	0.10	—
527	441897.32	1217484.65	Аналитический метод	0.10	—
528	441897.29	1217470.45	Аналитический метод	0.10	—
529	441897.28	1217459.07	Аналитический метод	0.10	—
530	441897.25	1217447.59	Аналитический метод	0.10	—
531	441897.23	1217432.70	Аналитический метод	0.10	—
532	441897.20	1217419.55	Аналитический метод	0.10	—
533	441897.18	1217407.08	Аналитический метод	0.10	—
534	441897.16	1217394.26	Аналитический метод	0.10	—
535	441897.13	1217381.80	Аналитический метод	0.10	—
536	441897.11	1217371.41	Аналитический метод	0.10	—
537	441897.09	1217359.99	Аналитический метод	0.10	—
538	441897.07	1217349.07	Аналитический метод	0.10	—
539	441897.05	1217338.05	Аналитический метод	0.10	—
540	441897.03	1217327.64	Аналитический метод	0.10	—
541	441897.01	1217316.20	Аналитический метод	0.10	—
542	441896.99	1217307.37	Аналитический метод	0.10	—
543	441896.96	1217295.24	Аналитический метод	0.10	—
544	441896.94	1217284.51	Аналитический метод	0.10	—
545	441896.92	1217269.97	Аналитический метод	0.10	—
546	441896.88	1217252.83	Аналитический метод	0.10	—
547	441896.86	1217242.77	Аналитический метод	0.10	—
548	441896.84	1217230.76	Аналитический метод	0.10	—
549	441896.82	1217223.91	Аналитический метод	0.10	—
550	441896.81	1217214.47	Аналитический метод	0.10	—
551	441896.79	1217207.56	Аналитический метод	0.10	—
552	441895.65	1217194.36	Аналитический метод	0.10	—

553	441894.26	1217178.43	Аналитический метод	0.10	—
554	441892.70	1217160.46	Аналитический метод	0.10	—
555	441891.47	1217146.34	Аналитический метод	0.10	—
556	441890.11	1217130.79	Аналитический метод	0.10	—
557	441888.80	1217115.67	Аналитический метод	0.10	—
558	441887.38	1217099.49	Аналитический метод	0.10	—
559	441885.89	1217082.33	Аналитический метод	0.10	—
560	441884.68	1217068.55	Аналитический метод	0.10	—
561	441883.45	1217054.40	Аналитический метод	0.10	—
562	441882.29	1217041.15	Аналитический метод	0.10	—
563	441880.56	1217021.31	Аналитический метод	0.10	—
564	441879.16	1217005.31	Аналитический метод	0.10	—
565	441877.86	1216990.42	Аналитический метод	0.10	—
566	441876.42	1216973.92	Аналитический метод	0.10	—
567	441874.82	1216955.62	Аналитический метод	0.10	—
568	441873.35	1216938.75	Аналитический метод	0.10	—
569	441872.22	1216925.90	Аналитический метод	0.10	—
570	441871.03	1216912.28	Аналитический метод	0.10	—
571	441869.71	1216897.23	Аналитический метод	0.10	—
572	441868.24	1216880.36	Аналитический метод	0.10	—
573	441866.58	1216861.37	Аналитический метод	0.10	—
574	441864.76	1216840.56	Аналитический метод	0.10	—
575	441862.89	1216819.20	Аналитический метод	0.10	—
576	441861.89	1216807.66	Аналитический метод	0.10	—
577	441860.41	1216790.77	Аналитический метод	0.10	—
578	441858.30	1216766.66	Аналитический метод	0.10	—
579	441856.95	1216751.17	Аналитический метод	0.10	—
580	441855.10	1216729.99	Аналитический метод	0.10	—
581	441853.86	1216715.85	Аналитический метод	0.10	—
582	441852.46	1216699.82	Аналитический метод	0.10	—
583	441850.54	1216677.83	Аналитический метод	0.10	—
584	441847.78	1216646.38	Аналитический метод	0.10	—
585	441846.73	1216636.23	Аналитический метод	0.10	—
586	441845.51	1216624.61	Аналитический метод	0.10	—
587	441843.41	1216604.58	Аналитический метод	0.10	—
588	441841.54	1216586.85	Аналитический метод	0.10	—
589	441839.43	1216566.76	Аналитический метод	0.10	—
590	441837.48	1216548.28	Аналитический метод	0.10	—
591	441834.74	1216522.18	Аналитический метод	0.10	—
592	441832.39	1216499.89	Аналитический метод	0.10	—
593	441830.22	1216479.33	Аналитический метод	0.10	—
594	441827.76	1216455.94	Аналитический метод	0.10	—
595	441825.65	1216435.85	Аналитический метод	0.10	—
596	441822.81	1216408.92	Аналитический метод	0.10	—
597	441820.18	1216383.96	Аналитический метод	0.10	—
598	441817.37	1216357.34	Аналитический метод	0.10	—
599	441815.14	1216336.12	Аналитический метод	0.10	—
600	441812.91	1216315.02	Аналитический метод	0.10	—
601	441808.90	1216276.93	Аналитический метод	0.10	—
602	441805.07	1216240.57	Аналитический метод	0.10	—
603	441801.82	1216209.68	Аналитический метод	0.10	—
604	441799.35	1216186.25	Аналитический метод	0.10	—
605	441796.07	1216155.21	Аналитический метод	0.10	—
606	441793.20	1216127.98	Аналитический метод	0.10	—
607	441790.43	1216101.70	Аналитический метод	0.10	—
608	441789.46	1216088.64	Аналитический метод	0.10	—
609	441788.27	1216072.86	Аналитический метод	0.10	—
610	441787.88	1216047.44	Аналитический метод	0.10	—
611	441788.31	1216031.77	Аналитический метод	0.10	—
612	441789.71	1215996.40	Аналитический метод	0.10	—
613	441792.32	1215977.44	Аналитический метод	0.10	—
614	441796.41	1215947.64	Аналитический метод	0.10	—
615	441800.03	1215921.30	Аналитический метод	0.10	—

616	441803.95	1215892.75	Аналитический метод	0.10	—
617	441806.68	1215872.93	Аналитический метод	0.10	—
618	441810.25	1215846.94	Аналитический метод	0.10	—
619	441813.82	1215820.97	Аналитический метод	0.10	—
620	441818.64	1215785.81	Аналитический метод	0.10	—
621	441827.76	1215719.41	Аналитический метод	0.10	—
622	441835.81	1215660.83	Аналитический метод	0.10	—
623	441845.37	1215591.18	Аналитический метод	0.10	—
624	441855.24	1215519.34	Аналитический метод	0.10	—
625	441863.29	1215460.73	Аналитический метод	0.10	—
626	441869.80	1215413.29	Аналитический метод	0.10	—
627	441877.68	1215355.80	Аналитический метод	0.10	—
628	441882.81	1215322.28	Аналитический метод	0.10	—
629	441892.51	1215258.75	Аналитический метод	0.10	—
630	441900.68	1215205.30	Аналитический метод	0.10	—
631	441905.49	1215173.73	Аналитический метод	0.10	—
632	441911.87	1215131.99	Аналитический метод	0.10	—
633	441916.30	1215100.37	Аналитический метод	0.10	—
634	441922.47	1215056.36	Аналитический метод	0.10	—
635	441927.48	1215020.59	Аналитический метод	0.10	—
636	441934.26	1214972.12	Аналитический метод	0.10	—
637	441942.81	1214911.01	Аналитический метод	0.10	—
638	441949.73	1214861.55	Аналитический метод	0.10	—
639	441956.48	1214813.35	Аналитический метод	0.10	—
640	441963.81	1214760.94	Аналитический метод	0.10	—
641	441969.87	1214717.61	Аналитический метод	0.10	—
642	441974.94	1214681.35	Аналитический метод	0.10	—
643	441976.77	1214667.33	Аналитический метод	0.10	—
644	441981.60	1214630.00	Аналитический метод	0.10	—
645	441989.43	1214569.65	Аналитический метод	0.10	—
646	441997.43	1214507.95	Аналитический метод	0.10	—
647	442005.17	1214448.30	Аналитический метод	0.10	—
648	442011.00	1214403.33	Аналитический метод	0.10	—
649	442015.71	1214367.04	Аналитический метод	0.10	—
650	442019.63	1214336.70	Аналитический метод	0.10	—
651	442022.90	1214311.49	Аналитический метод	0.10	—
652	442027.88	1214273.06	Аналитический метод	0.10	—
653	442032.25	1214239.33	Аналитический метод	0.10	—
654	442038.34	1214192.30	Аналитический метод	0.10	—
655	442043.28	1214154.21	Аналитический метод	0.10	—
656	442048.15	1214116.62	Аналитический метод	0.10	—
657	442052.12	1214085.95	Аналитический метод	0.10	—
658	442056.14	1214054.93	Аналитический метод	0.10	—
659	442062.43	1214006.44	Аналитический метод	0.10	—
660	442067.40	1213968.00	Аналитический метод	0.10	—
661	442073.07	1213924.26	Аналитический метод	0.10	—
662	442076.56	1213897.29	Аналитический метод	0.10	—
663	442080.12	1213871.97	Аналитический метод	0.10	—
664	442084.09	1213843.82	Аналитический метод	0.10	—
665	442088.61	1213811.67	Аналитический метод	0.10	—
666	442090.32	1213799.52	Аналитический метод	0.10	—
667	442093.42	1213777.42	Аналитический метод	0.10	—
668	442093.19	1213768.70	Аналитический метод	0.10	—
669	442091.08	1213757.80	Аналитический метод	0.10	—
670	442088.49	1213744.44	Аналитический метод	0.10	—
671	442083.70	1213719.72	Аналитический метод	0.10	—
672	442079.01	1213695.58	Аналитический метод	0.10	—
673	442075.39	1213676.91	Аналитический метод	0.10	—
674	442072.02	1213659.58	Аналитический метод	0.10	—
675	442067.47	1213636.19	Аналитический метод	0.10	—
676	442063.95	1213618.04	Аналитический метод	0.10	—
677	442056.94	1213581.91	Аналитический метод	0.10	—
678	442050.06	1213546.58	Аналитический метод	0.10	—

679	442044.78	1213519.38	Аналитический метод	0.10	—
680	442038.68	1213487.92	Аналитический метод	0.10	—
681	442031.01	1213448.46	Аналитический метод	0.10	—
682	442024.87	1213416.85	Аналитический метод	0.10	—
683	442019.65	1213390.05	Аналитический метод	0.10	—
684	442014.02	1213360.99	Аналитический метод	0.10	—
685	442007.49	1213327.39	Аналитический метод	0.10	—
686	441999.92	1213288.43	Аналитический метод	0.10	—
687	441992.88	1213252.17	Аналитический метод	0.10	—
688	441988.57	1213230.04	Аналитический метод	0.10	—
689	441982.72	1213199.91	Аналитический метод	0.10	—
690	441977.37	1213172.40	Аналитический метод	0.10	—
691	441974.24	1213156.42	Аналитический метод	0.10	—
692	441958.18	1213158.40	Аналитический метод	0.10	—
693	441945.18	1213160.00	Аналитический метод	0.10	—
694	441943.95	1213160.12	Аналитический метод	0.10	—
695	441941.96	1213160.31	Аналитический метод	0.10	—
696	441941.58	1213156.33	Аналитический метод	0.10	—
697	441943.57	1213156.14	Аналитический метод	0.10	—
698	441944.75	1213156.02	Аналитический метод	0.10	—
699	441957.69	1213154.44	Аналитический метод	0.10	—
700	441973.48	1213152.48	Аналитический метод	0.10	—
701	441970.06	1213134.94	Аналитический метод	0.10	—
702	441965.18	1213110.02	Аналитический метод	0.10	—
703	441959.94	1213083.22	Аналитический метод	0.10	—
704	441953.87	1213052.16	Аналитический метод	0.10	—
705	441948.61	1213025.27	Аналитический метод	0.10	—
706	441943.41	1212998.70	Аналитический метод	0.10	—
707	441936.69	1212964.31	Аналитический метод	0.10	—
708	441929.59	1212928.05	Аналитический метод	0.10	—
709	441923.34	1212896.07	Аналитический метод	0.10	—
710	441917.13	1212864.34	Аналитический метод	0.10	—
711	441911.62	1212836.20	Аналитический метод	0.10	—
712	441911.16	1212833.67	Аналитический метод	0.10	—
713	441907.83	1212817.64	Аналитический метод	0.10	—
714	441903.04	1212794.57	Аналитический метод	0.10	—
715	441896.27	1212762.04	Аналитический метод	0.10	—
716	441888.96	1212726.87	Аналитический метод	0.10	—
717	441888.37	1212724.66	Аналитический метод	0.10	—
718	441882.99	1212697.03	Аналитический метод	0.10	—
719	441877.48	1212668.76	Аналитический метод	0.10	—
720	441872.34	1212642.44	Аналитический метод	0.10	—
721	441866.61	1212613.03	Аналитический метод	0.10	—
722	441861.03	1212584.45	Аналитический метод	0.10	—
723	441854.24	1212549.62	Аналитический метод	0.10	—
724	441846.05	1212507.68	Аналитический метод	0.10	—
725	441840.45	1212478.92	Аналитический метод	0.10	—
726	441834.25	1212447.18	Аналитический метод	0.10	—
727	441829.02	1212420.39	Аналитический метод	0.10	—
728	441822.36	1212386.25	Аналитический метод	0.10	—
729	441817.18	1212359.72	Аналитический метод	0.10	—
730	441811.01	1212328.12	Аналитический метод	0.10	—
731	441807.46	1212311.65	Аналитический метод	0.10	—
732	441802.96	1212290.85	Аналитический метод	0.10	—
733	441795.01	1212253.99	Аналитический метод	0.10	—
734	441785.33	1212209.13	Аналитический метод	0.10	—
735	441775.84	1212165.21	Аналитический метод	0.10	—
736	441768.33	1212130.41	Аналитический метод	0.10	—
737	441758.82	1212086.40	Аналитический метод	0.10	—
738	441752.49	1212057.09	Аналитический метод	0.10	—
739	441746.76	1212030.58	Аналитический метод	0.10	—
740	441740.19	1212000.16	Аналитический метод	0.10	—
741	441740.02	1211999.35	Аналитический метод	0.10	—

742	441732.72	1211965.57	Аналитический метод	0.10	—
743	441727.38	1211940.90	Аналитический метод	0.10	—
744	441720.07	1211907.04	Аналитический метод	0.10	—
745	441716.47	1211889.73	Аналитический метод	0.10	—
746	441712.13	1211868.84	Аналитический метод	0.10	—
747	441704.79	1211833.54	Аналитический метод	0.10	—
748	441698.28	1211802.22	Аналитический метод	0.10	—
749	441689.11	1211758.13	Аналитический метод	0.10	—
750	441682.26	1211725.20	Аналитический метод	0.10	—
751	441675.90	1211694.59	Аналитический метод	0.10	—
752	441669.42	1211663.47	Аналитический метод	0.10	—
753	441659.35	1211615.03	Аналитический метод	0.10	—
754	441653.19	1211585.43	Аналитический метод	0.10	—
755	441645.14	1211546.70	Аналитический метод	0.10	—
756	441638.88	1211520.57	Аналитический метод	0.10	—
757	441632.55	1211494.09	Аналитический метод	0.10	—
758	441624.52	1211448.79	Аналитический метод	0.10	—
759	441617.47	1211409.08	Аналитический метод	0.10	—
760	441614.67	1211387.15	Аналитический метод	0.10	—
761	441611.46	1211362.04	Аналитический метод	0.10	—
762	441608.65	1211336.80	Аналитический метод	0.10	—
763	441605.33	1211307.13	Аналитический метод	0.10	—
764	441603.74	1211285.20	Аналитический метод	0.10	—
765	441599.75	1211230.61	Аналитический метод	0.10	—
766	441596.38	1211175.10	Аналитический метод	0.10	—
767	441595.80	1211149.18	Аналитический метод	0.10	—
768	441594.96	1211112.57	Аналитический метод	0.10	—
769	441592.01	1211040.02	Аналитический метод	0.10	—
770	441590.08	1210992.53	Аналитический метод	0.10	—
771	441588.22	1210946.69	Аналитический метод	0.10	—
772	441586.36	1210897.52	Аналитический метод	0.10	—
773	441584.87	1210858.28	Аналитический метод	0.10	—
774	441583.99	1210835.21	Аналитический метод	0.10	—
775	441582.82	1210804.39	Аналитический метод	0.10	—
776	441580.92	1210754.55	Аналитический метод	0.10	—
777	441579.15	1210721.76	Аналитический метод	0.10	—
778	441578.18	1210703.85	Аналитический метод	0.10	—
779	441575.70	1210657.82	Аналитический метод	0.10	—
780	441573.63	1210619.48	Аналитический метод	0.10	—
781	441570.15	1210554.99	Аналитический метод	0.10	—
782	441564.75	1210495.18	Аналитический метод	0.10	—
783	441561.93	1210466.53	Аналитический метод	0.10	—
784	441557.49	1210421.58	Аналитический метод	0.10	—
785	441553.47	1210380.79	Аналитический метод	0.10	—
786	441550.19	1210347.60	Аналитический метод	0.10	—
787	441545.25	1210316.06	Аналитический метод	0.10	—
788	441538.88	1210275.33	Аналитический метод	0.10	—
789	441531.45	1210227.83	Аналитический метод	0.10	—
790	441525.03	1210186.90	Аналитический метод	0.10	—
791	441520.10	1210155.36	Аналитический метод	0.10	—
792	441514.60	1210120.28	Аналитический метод	0.10	—
793	441506.65	1210069.55	Аналитический метод	0.10	—
794	441499.47	1210023.71	Аналитический метод	0.10	—
795	441489.24	1209970.20	Аналитический метод	0.10	—
796	441481.74	1209924.49	Аналитический метод	0.10	—
797	441472.55	1209868.52	Аналитический метод	0.10	—
798	441465.55	1209825.88	Аналитический метод	0.10	—
799	441457.03	1209778.62	Аналитический метод	0.10	—
800	441448.96	1209733.94	Аналитический метод	0.10	—
801	441441.57	1209685.38	Аналитический метод	0.10	—
802	441434.61	1209639.69	Аналитический метод	0.10	—
803	441427.64	1209593.86	Аналитический метод	0.10	—
804	441422.06	1209557.24	Аналитический метод	0.10	—
805	441418.73	1209535.29	Аналитический метод	0.10	—

806	441414.55	1209509.53	Аналитический метод	0.10	—
807	441407.96	1209468.96	Аналитический метод	0.10	—
808	441402.39	1209434.73	Аналитический метод	0.10	—
809	441397.09	1209402.12	Аналитический метод	0.10	—
810	441391.43	1209367.26	Аналитический метод	0.10	—
811	441387.15	1209340.97	Аналитический метод	0.10	—
812	441382.54	1209312.58	Аналитический метод	0.10	—
813	441379.72	1209295.24	Аналитический метод	0.10	—
814	441376.66	1209275.47	Аналитический метод	0.10	—
815	441375.49	1209267.89	Аналитический метод	0.10	—
816	441355.64	1209176.84	Аналитический метод	0.10	—
817	441351.96	1209159.45	Аналитический метод	0.10	—
818	441346.83	1209139.44	Аналитический метод	0.10	—
819	441341.46	1209118.56	Аналитический метод	0.10	—
820	441331.79	1209085.21	Аналитический метод	0.10	—
821	441325.31	1209065.32	Аналитический метод	0.10	—
822	441321.52	1209051.37	Аналитический метод	0.10	—
823	441316.73	1209038.18	Аналитический метод	0.10	—
824	441310.52	1209021.09	Аналитический метод	0.10	—
825	441304.60	1209004.82	Аналитический метод	0.10	—
826	441298.43	1208987.87	Аналитический метод	0.10	—
827	441293.67	1208974.77	Аналитический метод	0.10	—
828	441288.47	1208960.47	Аналитический метод	0.10	—
829	441281.81	1208942.19	Аналитический метод	0.10	—
830	441275.20	1208924.02	Аналитический метод	0.10	—
831	441270.04	1208909.81	Аналитический метод	0.10	—
832	441263.71	1208892.41	Аналитический метод	0.10	—
833	441258.68	1208878.61	Аналитический метод	0.10	—
834	441251.71	1208859.45	Аналитический метод	0.10	—
835	441246.94	1208846.34	Аналитический метод	0.10	—
836	441241.92	1208832.55	Аналитический метод	0.10	—
837	441237.29	1208819.82	Аналитический метод	0.10	—
838	441231.00	1208802.54	Аналитический метод	0.10	—
839	441224.28	1208784.06	Аналитический метод	0.10	—
840	441219.62	1208771.25	Аналитический метод	0.10	—
841	441213.02	1208753.13	Аналитический метод	0.10	—
842	441206.54	1208735.30	Аналитический метод	0.10	—
843	441197.54	1208710.59	Аналитический метод	0.10	—
844	441191.83	1208694.89	Аналитический метод	0.10	—
845	441184.56	1208674.93	Аналитический метод	0.10	—
846	441177.94	1208656.72	Аналитический метод	0.10	—
847	441171.19	1208638.18	Аналитический метод	0.10	—
848	441163.71	1208617.63	Аналитический метод	0.10	—
849	441156.27	1208597.18	Аналитический метод	0.10	—
850	441150.68	1208581.83	Аналитический метод	0.10	—
851	441146.18	1208569.46	Аналитический метод	0.10	—
852	441136.32	1208542.37	Аналитический метод	0.10	—
853	441129.70	1208524.19	Аналитический метод	0.10	—
854	441124.51	1208509.92	Аналитический метод	0.10	—
855	441119.53	1208496.25	Аналитический метод	0.10	—
856	441115.42	1208484.96	Аналитический метод	0.10	—
857	441109.77	1208469.43	Аналитический метод	0.10	—
858	441104.75	1208455.66	Аналитический метод	0.10	—
859	441104.56	1208455.09	Аналитический метод	0.10	—
860	441103.62	1208452.24	Аналитический метод	0.10	—
861	441109.31	1208450.35	Аналитический метод	0.10	—
862	441110.26	1208453.19	Аналитический метод	0.10	—
863	441110.45	1208453.76	Аналитический метод	0.10	—
864	441115.41	1208467.37	Аналитический метод	0.10	—
865	441120.99	1208482.72	Аналитический метод	0.10	—
866	441125.17	1208494.19	Аналитический метод	0.10	—
867	441130.15	1208507.86	Аналитический метод	0.10	—
868	441135.34	1208522.13	Аналитический метод	0.10	—
869	441141.94	1208540.25	Аналитический метод	0.10	—

870	441151.82	1208567.40	Аналитический метод	0.10	–
871	441156.32	1208579.77	Аналитический метод	0.10	–
872	441161.91	1208595.12	Аналитический метод	0.10	–
873	441169.30	1208615.45	Аналитический метод	0.10	–
874	441176.81	1208636.07	Аналитический метод	0.10	–
875	441183.54	1208654.57	Аналитический метод	0.10	–
876	441190.20	1208672.87	Аналитический метод	0.10	–
877	441197.47	1208692.83	Аналитический метод	0.10	–
878	441203.18	1208708.53	Аналитический метод	0.10	–
879	441212.18	1208733.24	Аналитический метод	0.10	–
880	441218.66	1208751.07	Аналитический метод	0.10	–
1	441225.22	1208769.09	Аналитический метод	0.10	–

3. Сведения о характерных точках части (частей) границы объекта


Обозначение характерных точек части границы	Координаты, м		Метод определения координат характерной точки	Средняя квадратическая погрешность положения характерной точки (M _t), м	Описание обозначения точки на местности (при наличии)
	X	Y			
1	2	3	4	5	6
–	–	–	–	–	–

Раздел 3

Сведения о местоположении измененных (уточненных) границ объекта							
1. Система координат -							
2. Сведения о характерных точках границ объекта							
Обозначение характерных точек границ	Существующие координаты, м		Измененные (уточненные) координаты, м		Метод определения координат характерной точки	Средняя квадратическая погрешность положения характерной точки (Mt), м	Описание обозначения точки на местности (при наличии)
	X	Y	X	Y			
1	2	3	4	5	6	7	8
—	—	—	—	—	—	—	—
3. Сведения о характерных точках части (частей) границы объекта							
Обозначение характерных точек части границы	Существующие координаты, м		Измененные (уточненные) координаты, м		Метод определения координат характерной точки	Средняя квадратическая погрешность положения характерной точки (Mt), м	Описание обозначения точки на местности (при наличии)
	X	Y	X	Y			
1	2	3	4	5	6	7	8
—	—	—	—	—	—	—	—


Раздел 4
Схема расположения границ публичного сервитута

Обзорная схема расположения

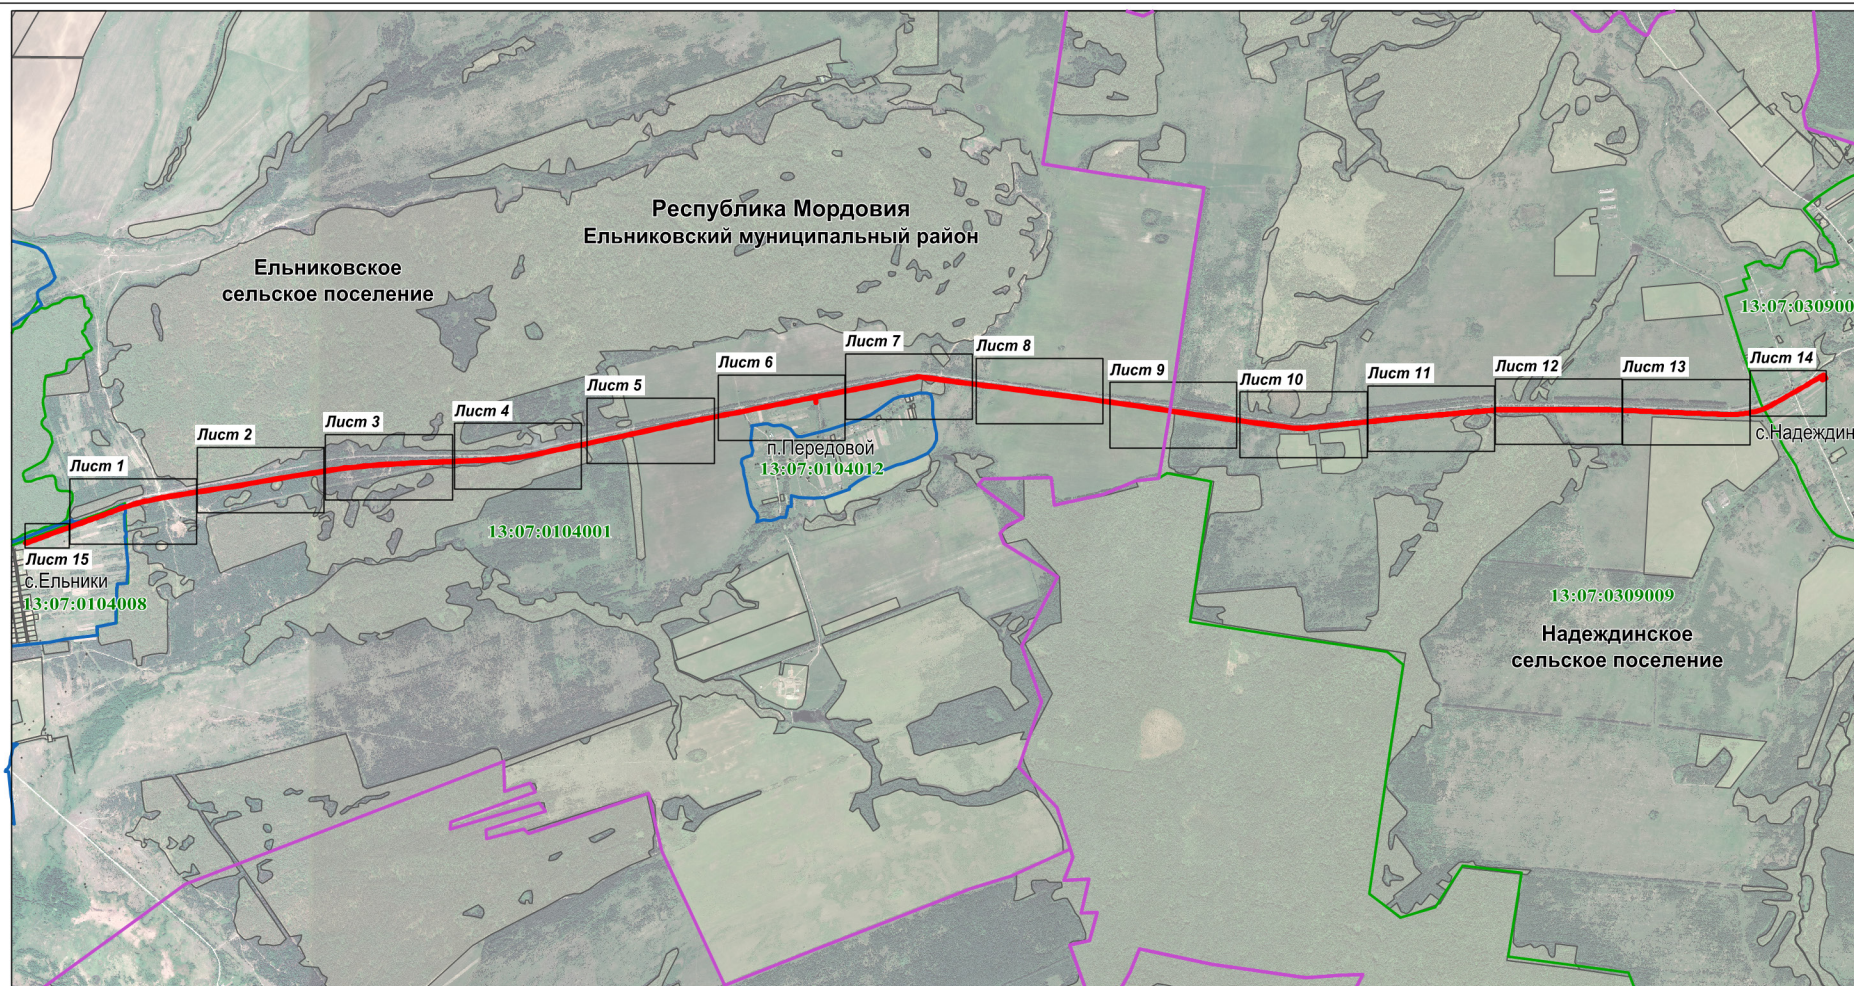

Масштаб 1 : 45000

Используемые условные знаки и обозначения:

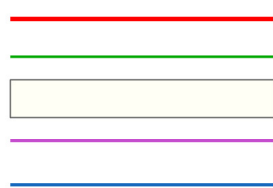

- планируемая граница публичного сервитута
- граница кадастрового квартала
- земельный участок
- граница сельского поселения
- граница населенного пункта

13:07:0104001

Республика Мордовия

Ельниковский муниципальный район


Ельниковское сельское поселение

с.Ельники

- подпись кадастрового квартала
- наименование субъекта РФ
- наименование муниципального района
- наименование сельского поселения
- наименование населенного пункта

Раздел 4
Схема расположения границ публичного сервитута

Лист 1

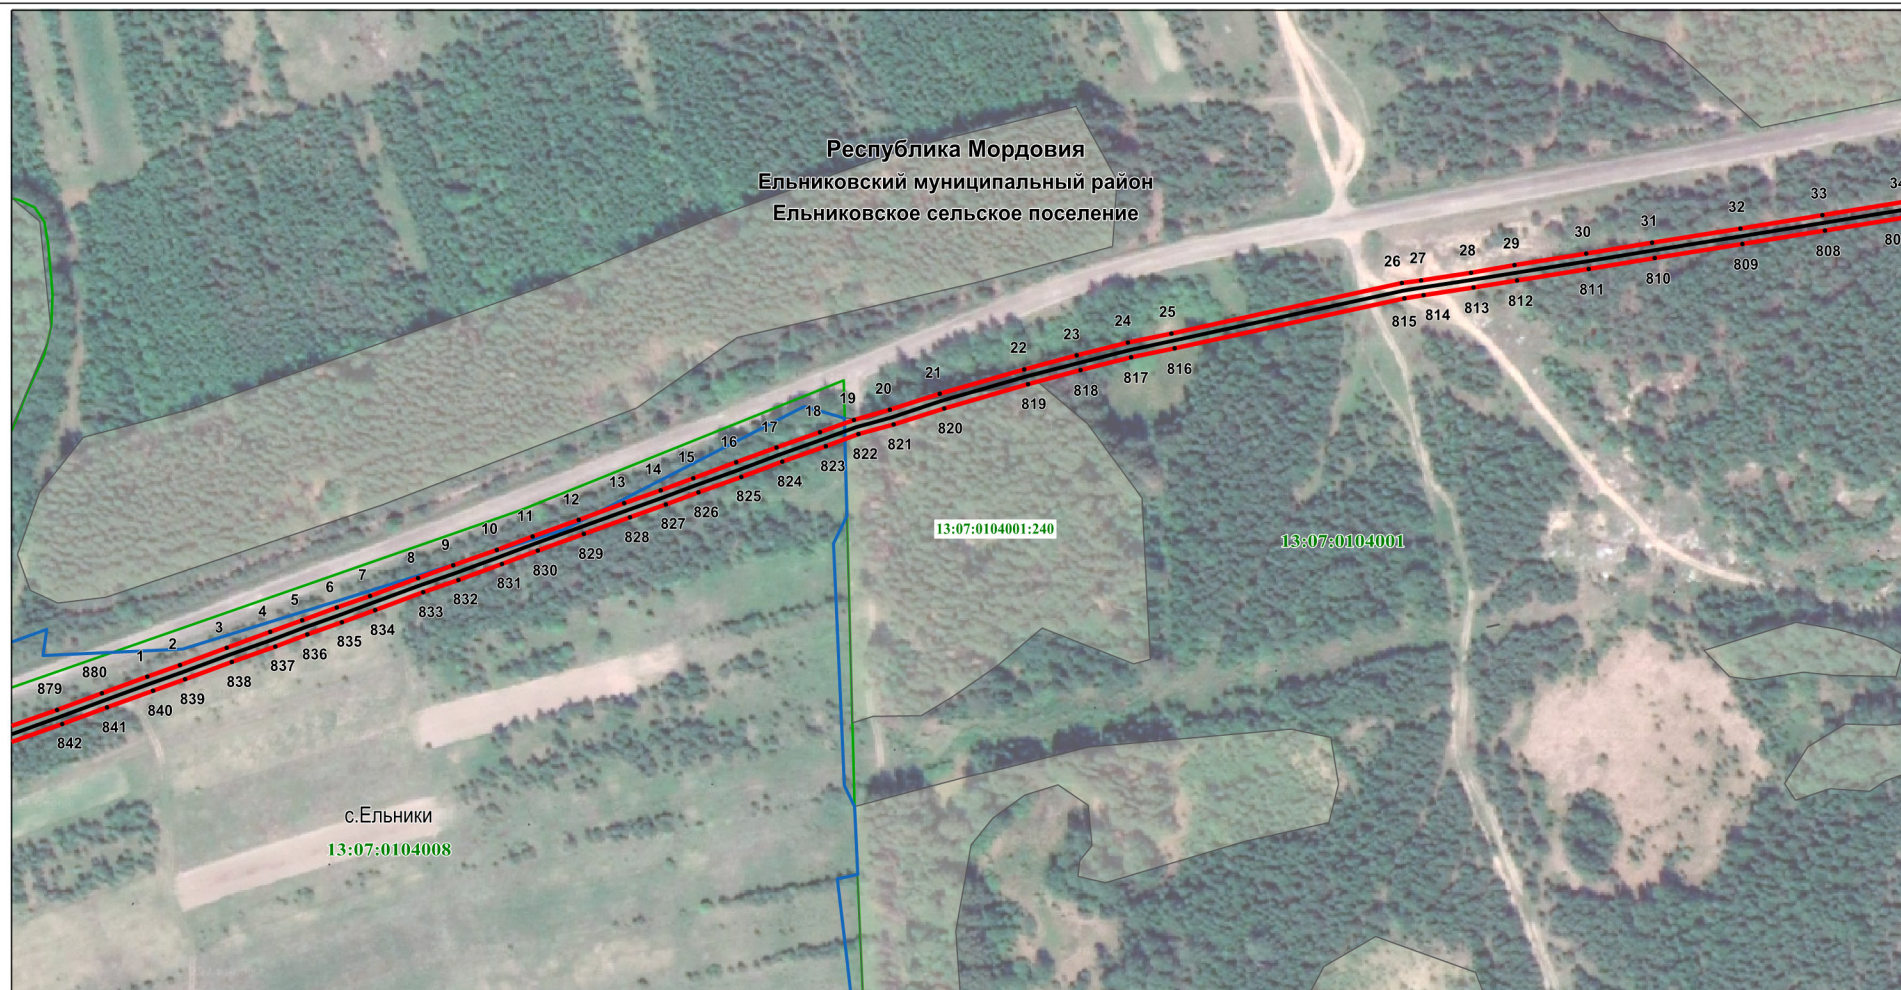

Масштаб 1 : 3000

Используемые условные знаки и обозначения:


.1	- характерная точка планируемой границы публичного сервитута			
	- планируемая граница публичного сервитута	13:07:0104001		- подпись кадастрового квартала
	- газопровод	Республика Мордовия		- наименование субъекта РФ
	- граница кадастрового квартала	Ельниковский муниципальный район		- наименование муниципального района
	- земельный участок, кадастровый номер	Ельниковское сельское поселение		- наименование сельского поселения
	- граница населенного пункта	с.Ельники		- наименование населенного пункта

Раздел 4
Схема расположения границ публичного сервитута

Лист 2



Используемые условные знаки и обозначения:

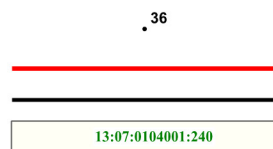

- характерная точка планируемой границы публичного сервитута

- планируемая граница публичного сервитута

- газопровод

- земельный участок, кадастровый номер

13:07:0104001

Республика Мордовия

Ельниковский муниципальный район

Ельниковское сельское поселение

- подпись кадастрового квартала

- наименование субъекта РФ

- наименование муниципального района

- наименование сельского поселения


Раздел 4
Схема расположения границ публичного сервитута

Лист 3



Масштаб 1 : 3000

Используемые условные знаки и обозначения:

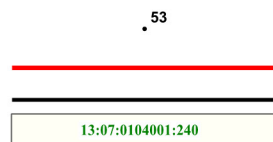

- характерная точка планируемой границы публичного сервитута

- планируемая граница публичного сервитута

- газопровод

- земельный участок, кадастровый номер

13:07:0104001

Республика Мордовия

Ельниковский муниципальный район

Ельниковское сельское поселение

- подпись кадастрового квартала


- наименование субъекта РФ

- наименование муниципального района

- наименование сельского поселения


Раздел 4
Схема расположения границ публичного сервитута

Лист 4

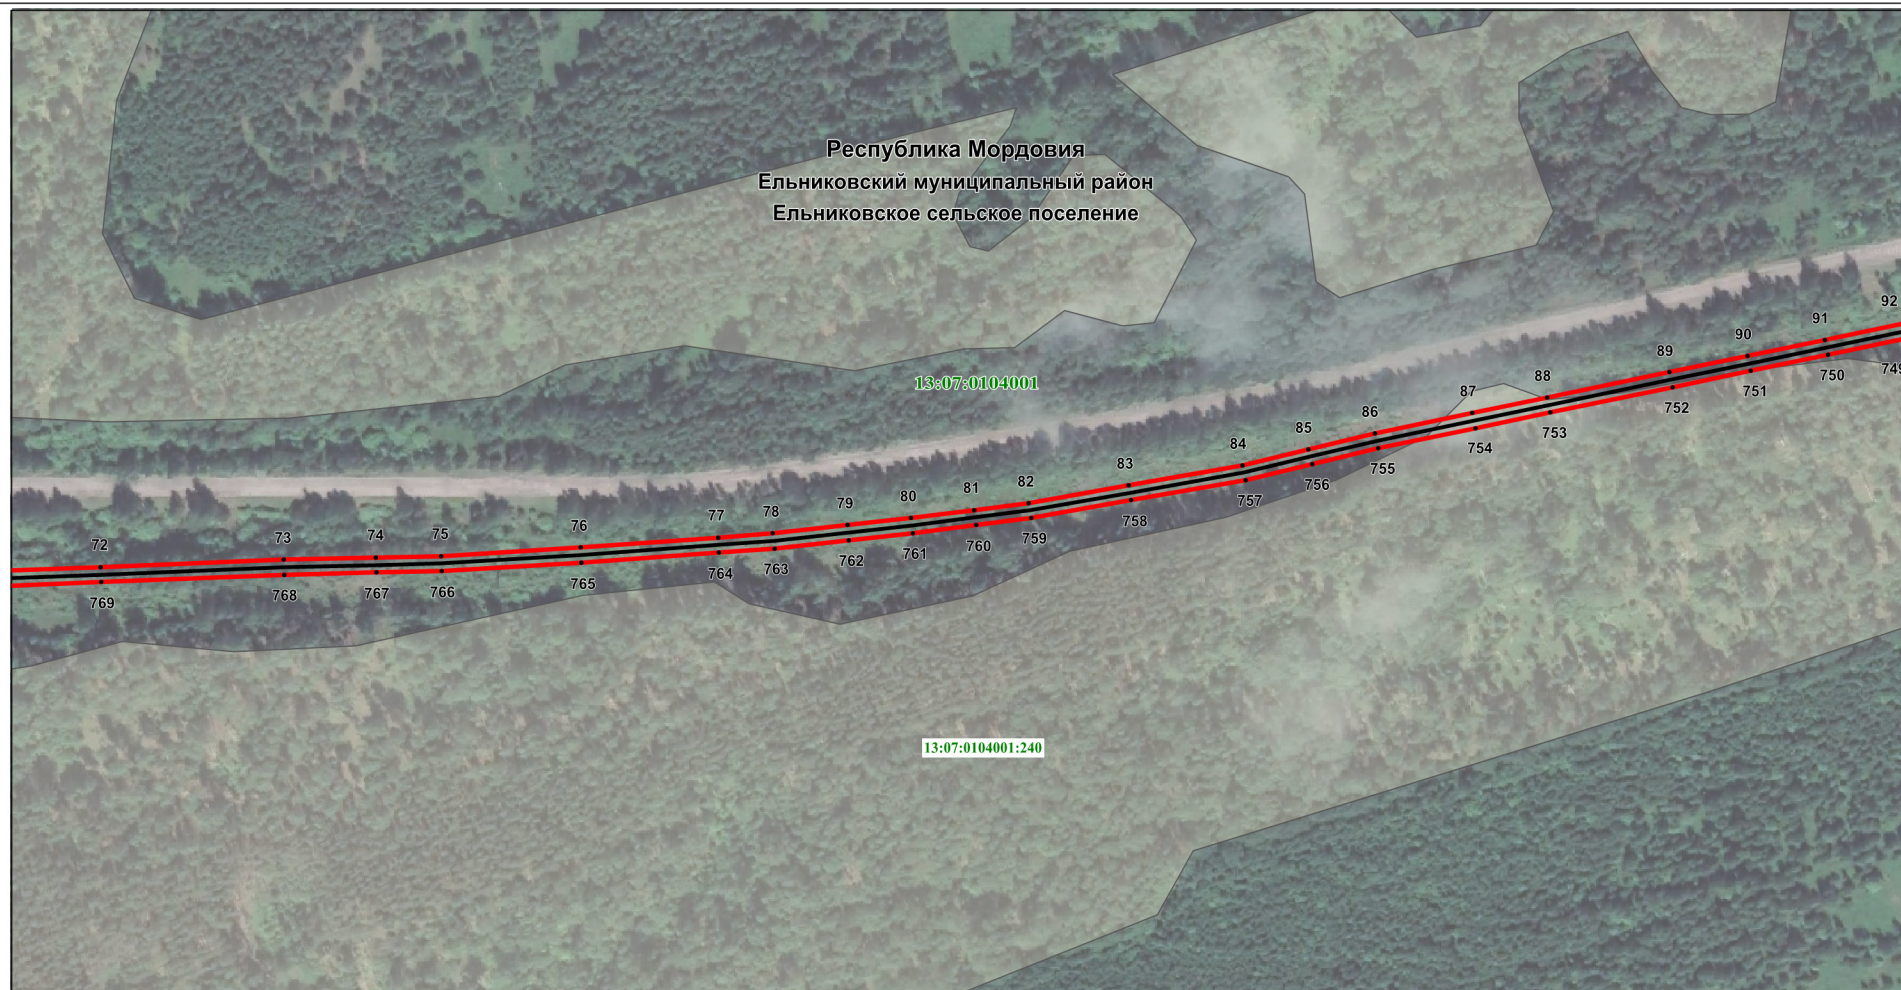

Масштаб 1 : 3000

Используемые условные знаки и обозначения:

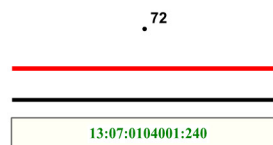

- характерная точка планируемой границы публичного сервитута
- планируемая граница публичного сервитута
- газопровод
- земельный участок, кадастровый номер

13:07:0104001
Республика Мордовия
Ельниковский муниципальный район
Ельниковское сельское поселение

- подпись кадастрового квартала
- наименование субъекта РФ
- наименование муниципального района
- наименование сельского поселения


Раздел 4
Схема расположения границ публичного сервитута

Лист 5



Масштаб 1 : 3000

Используемые условные знаки и обозначения:

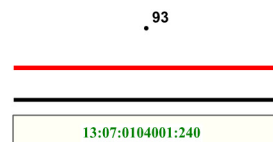

- характерная точка планируемой границы публичного сервитута
- планируемая граница публичного сервитута
- газопровод
- земельный участок, кадастровый номер

13:07:0104001
Республика Мордовия
Ельниковский муниципальный район
Ельниковское сельское поселение

- подпись кадастрового квартала
- наименование субъекта РФ
- наименование муниципального района
- наименование сельского поселения


Раздел 4
Схема расположения границ публичного сервитута

Лист 6



Масштаб 1 : 3000

Используемые условные знаки и обозначения:

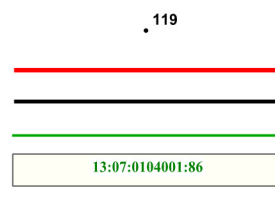

- характерная точка планируемой границы публичного сервитута
- планируемая граница публичного сервитута
- газопровод
- граница кадастрового квартала
- земельный участок, кадастровый номер
- граница населенного пункта

13:07:0104001
Республика Мордовия
Ельниковский муниципальный район
Ельниковское сельское поселение
п.Передовой

- подпись кадастрового квартала
- наименование субъекта РФ
- наименование муниципального района
- наименование сельского поселения
- наименование населенного пункта


Раздел 4
Схема расположения границ публичного сервитута

Лист 7



Масштаб 1 : 3000

Используемые условные знаки и обозначения:

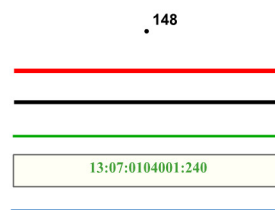


- характерная точка планируемой границы публичного сервитута
- планируемая граница публичного сервитута
- газопровод
- граница кадастрового квартала
- земельный участок, кадастровый номер
- граница населенного пункта

13:07:0104001
Республика Мордовия
Ельниковский муниципальный район
Ельниковское сельское поселение
п.Передовой

- подпись кадастрового квартала
- наименование субъекта РФ
- наименование муниципального района
- наименование сельского поселения
- наименование населенного пункта

Раздел 4
Схема расположения границ публичного сервитута

Лист 8

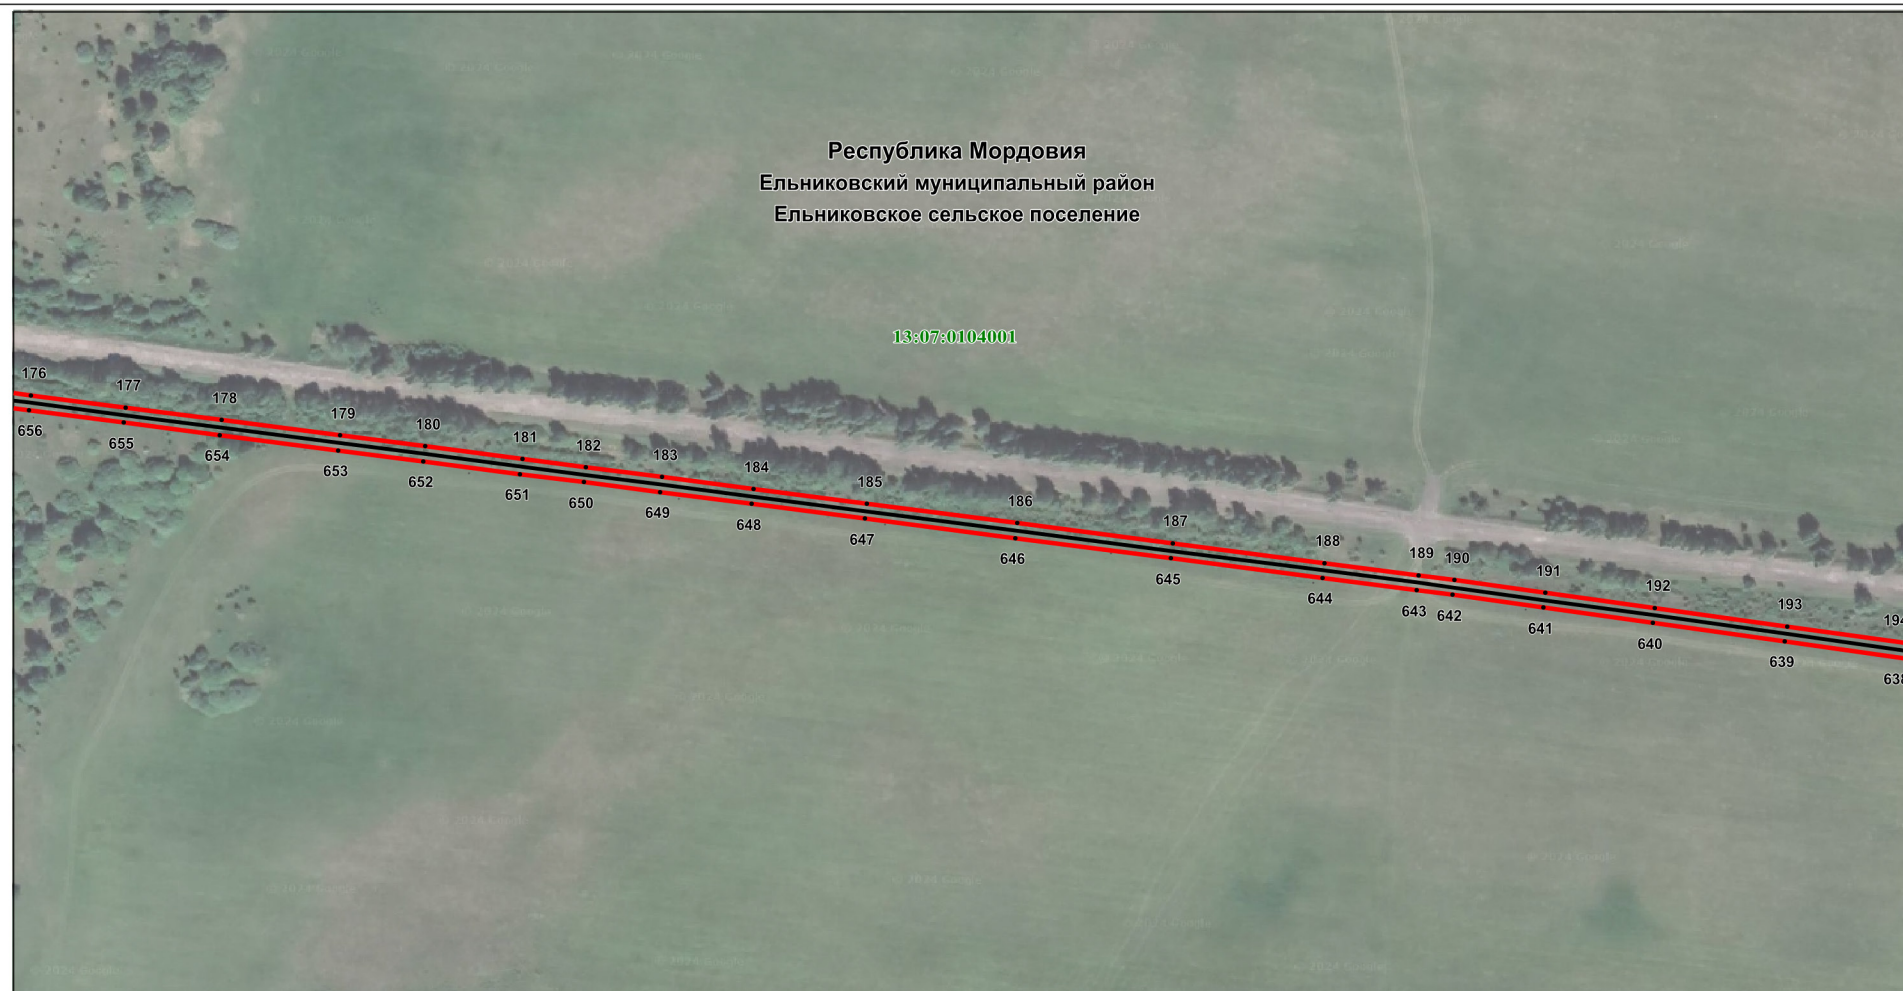

Используемые условные знаки и обозначения:

Масштаб 1 : 3000



- | | |
|---|--|
| • 176 | - характерная точка планируемой границы публичного сервитута |
|  | - планируемая граница публичного сервитута |
|  | - газопровод |
| 13:07:0104001 | - подпись кадастрового квартала |
| Республика Мордовия | - наименование субъекта РФ |
| Ельниковский муниципальный район | - наименование муниципального района |
| Ельниковское сельское поселение | - наименование сельского поселения |

Схема расположения границ публичного сервитута

Лист 9



Масштаб 1 : 3000

Используемые условные знаки и обозначения:

195

13:00:000000:11995


- характерная точка планируемой границы публичного сервитута
- планируемая граница публичного сервитута
- газопровод
- граница кадастрового квартала
- земельный участок, кадастровый номер
- граница сельского поселения

13:07:0104001
Республика Мордовия
Ельниковский муниципальный район
Ельниковское сельское поселение

- подпись кадастрового квартала
- наименование субъекта РФ
- наименование муниципального района
- наименование сельского поселения


Раздел 4
Схема расположения границ публичного сервитута

Лист 10

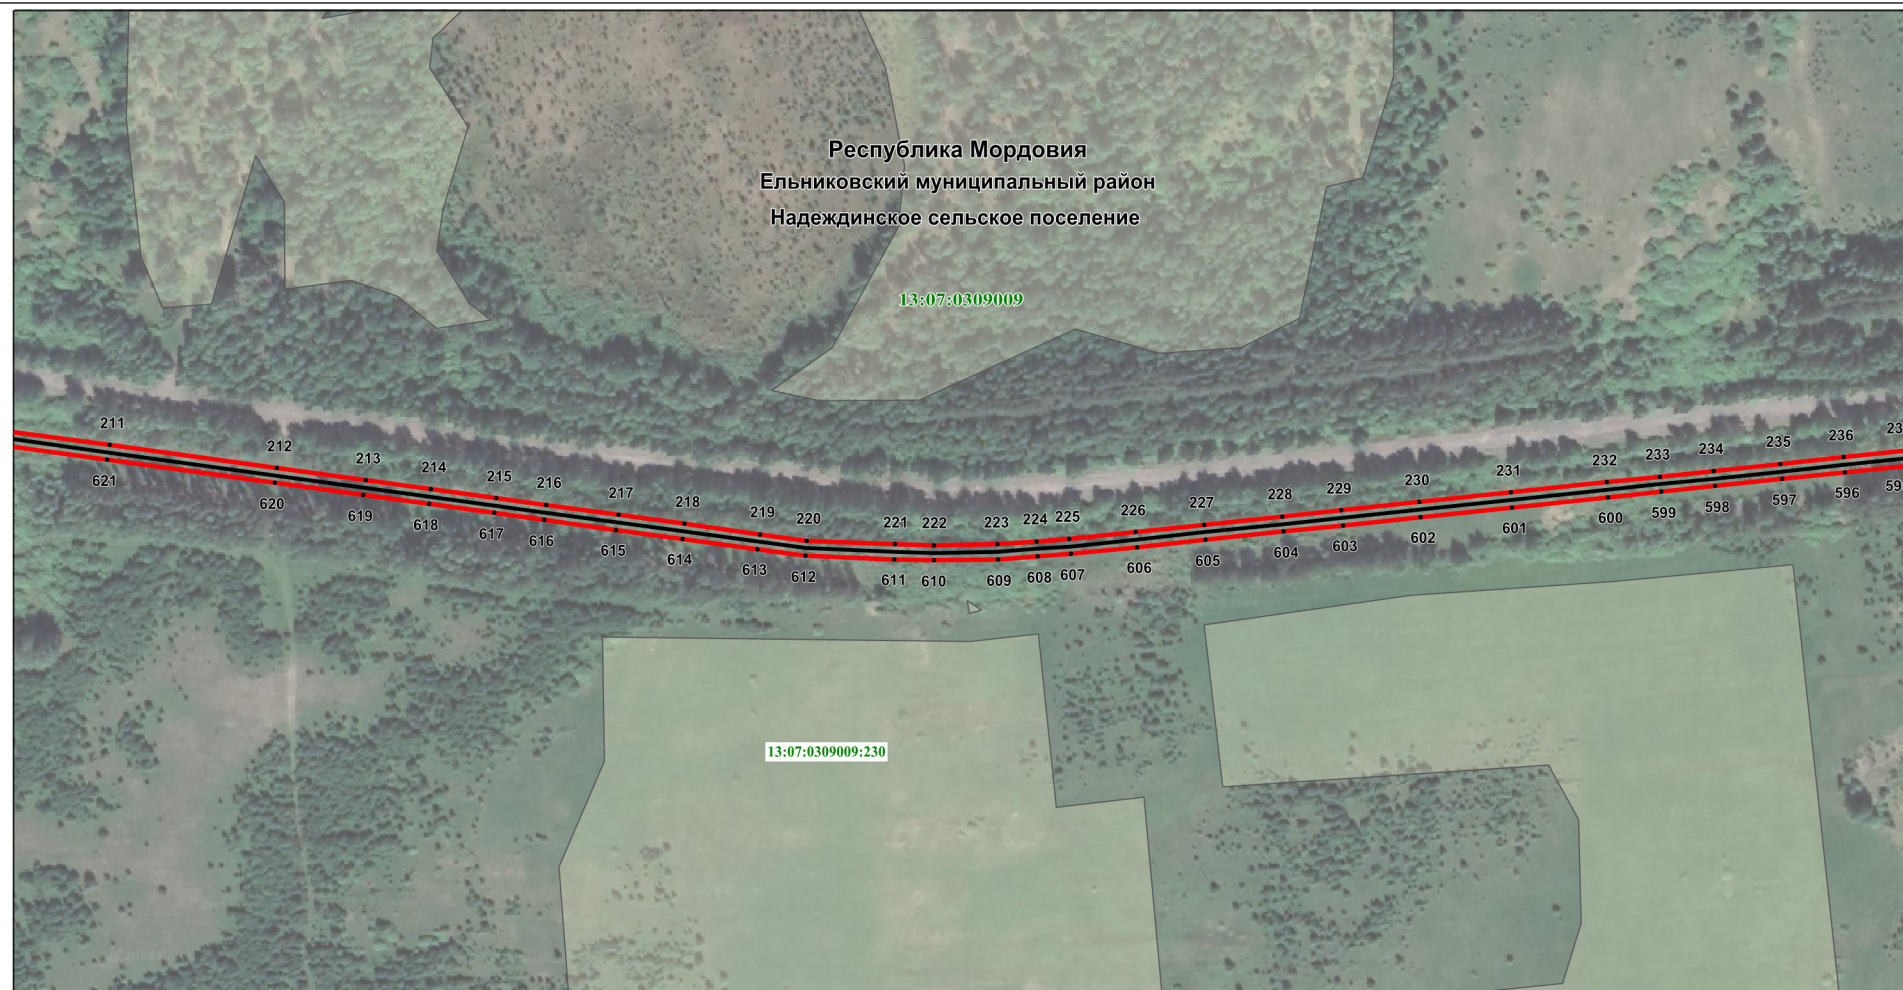

Масштаб 1 : 3000

Используемые условные знаки и обозначения:

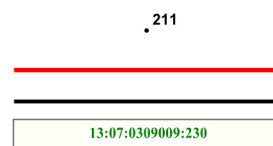


- характерная точка планируемой границы публичного сервитута
- планируемая граница публичного сервитута
- газопровод
- земельный участок, кадастровый номер

13:07:0309009
Республика Мордовия
Ельниковский муниципальный район
Надеждинское сельское поселение


- подпись кадастрового квартала
- наименование субъекта РФ
- наименование муниципального района
- наименование сельского поселения

Раздел 4
Схема расположения границ публичного сервитута

Лист 11

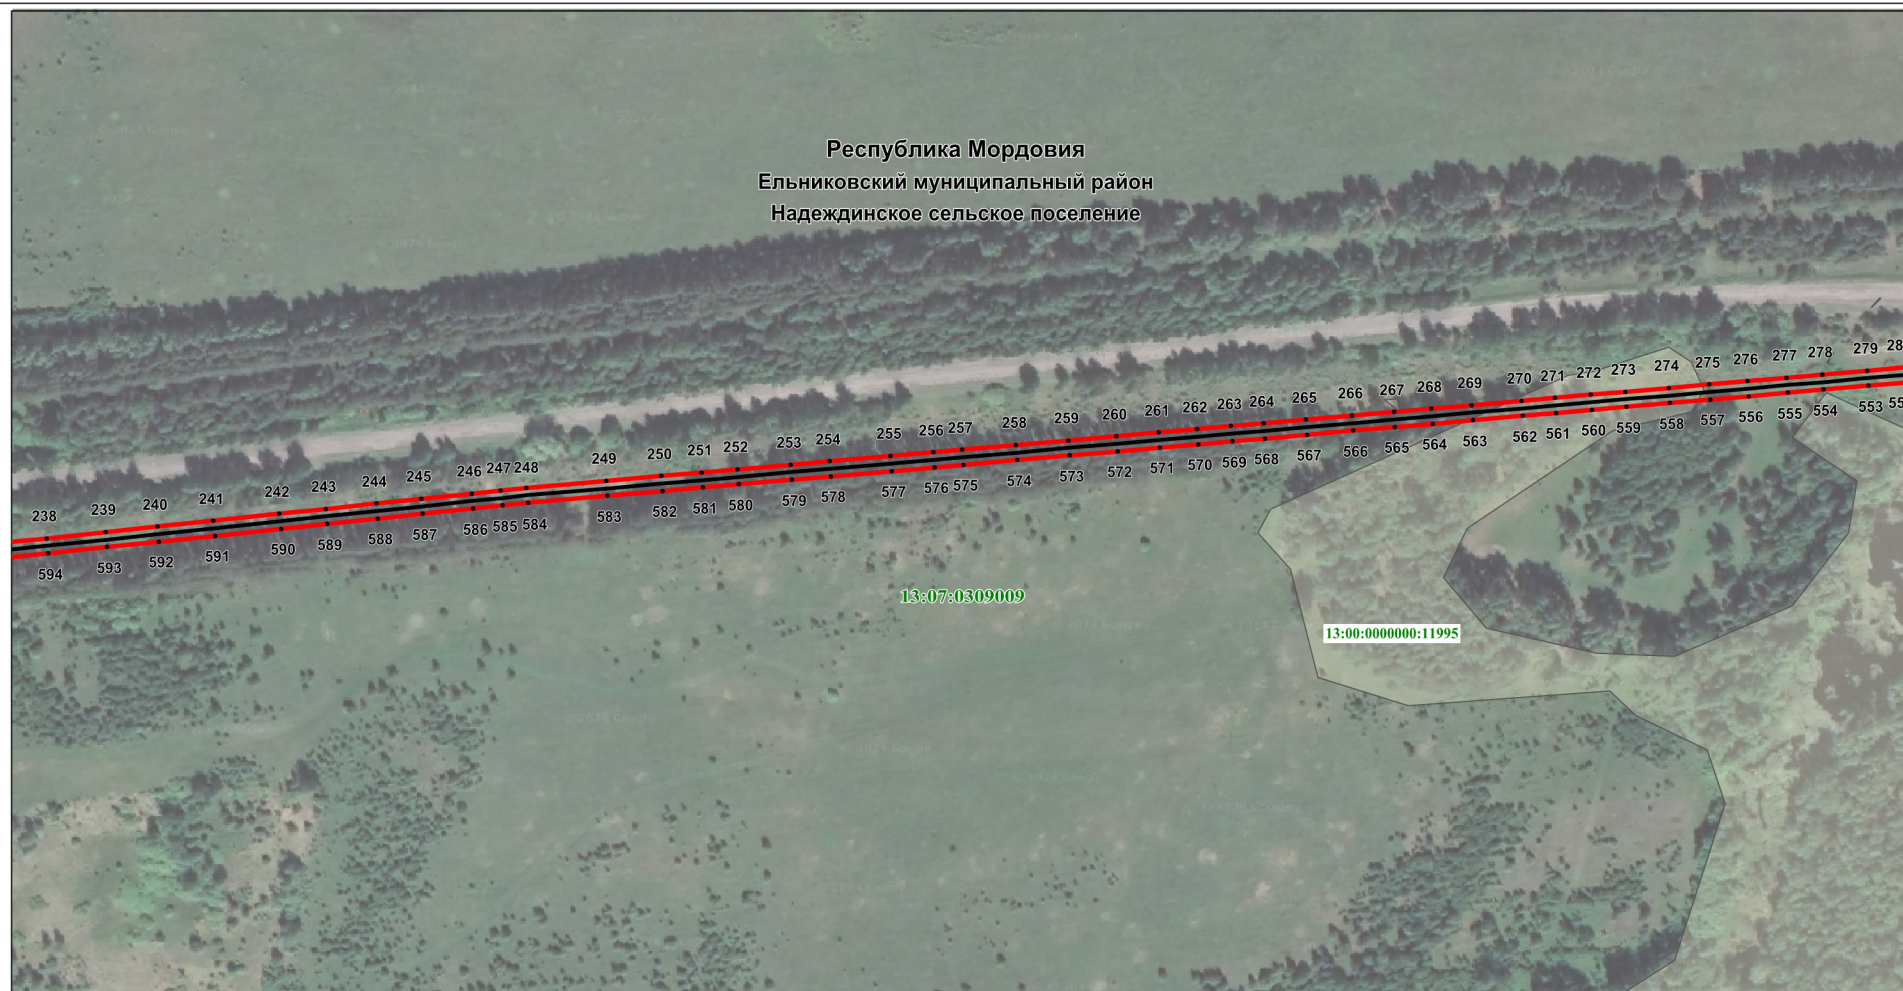

Используемые условные знаки и обозначения:

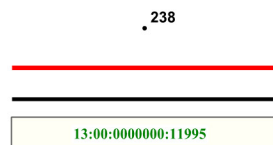

- характерная точка планируемой границы публичного сервитута

- планируемая граница публичного сервитута

- газопровод

- земельный участок, кадастровый номер

13:07:0309009

Республика Мордовия

Ельниковский муниципальный район

Надеждинское сельское поселение

- подпись кадастрового квартала


- наименование субъекта РФ

- наименование муниципального района

- наименование сельского поселения


Раздел 4
Схема расположения границ публичного сервитута

Лист 12

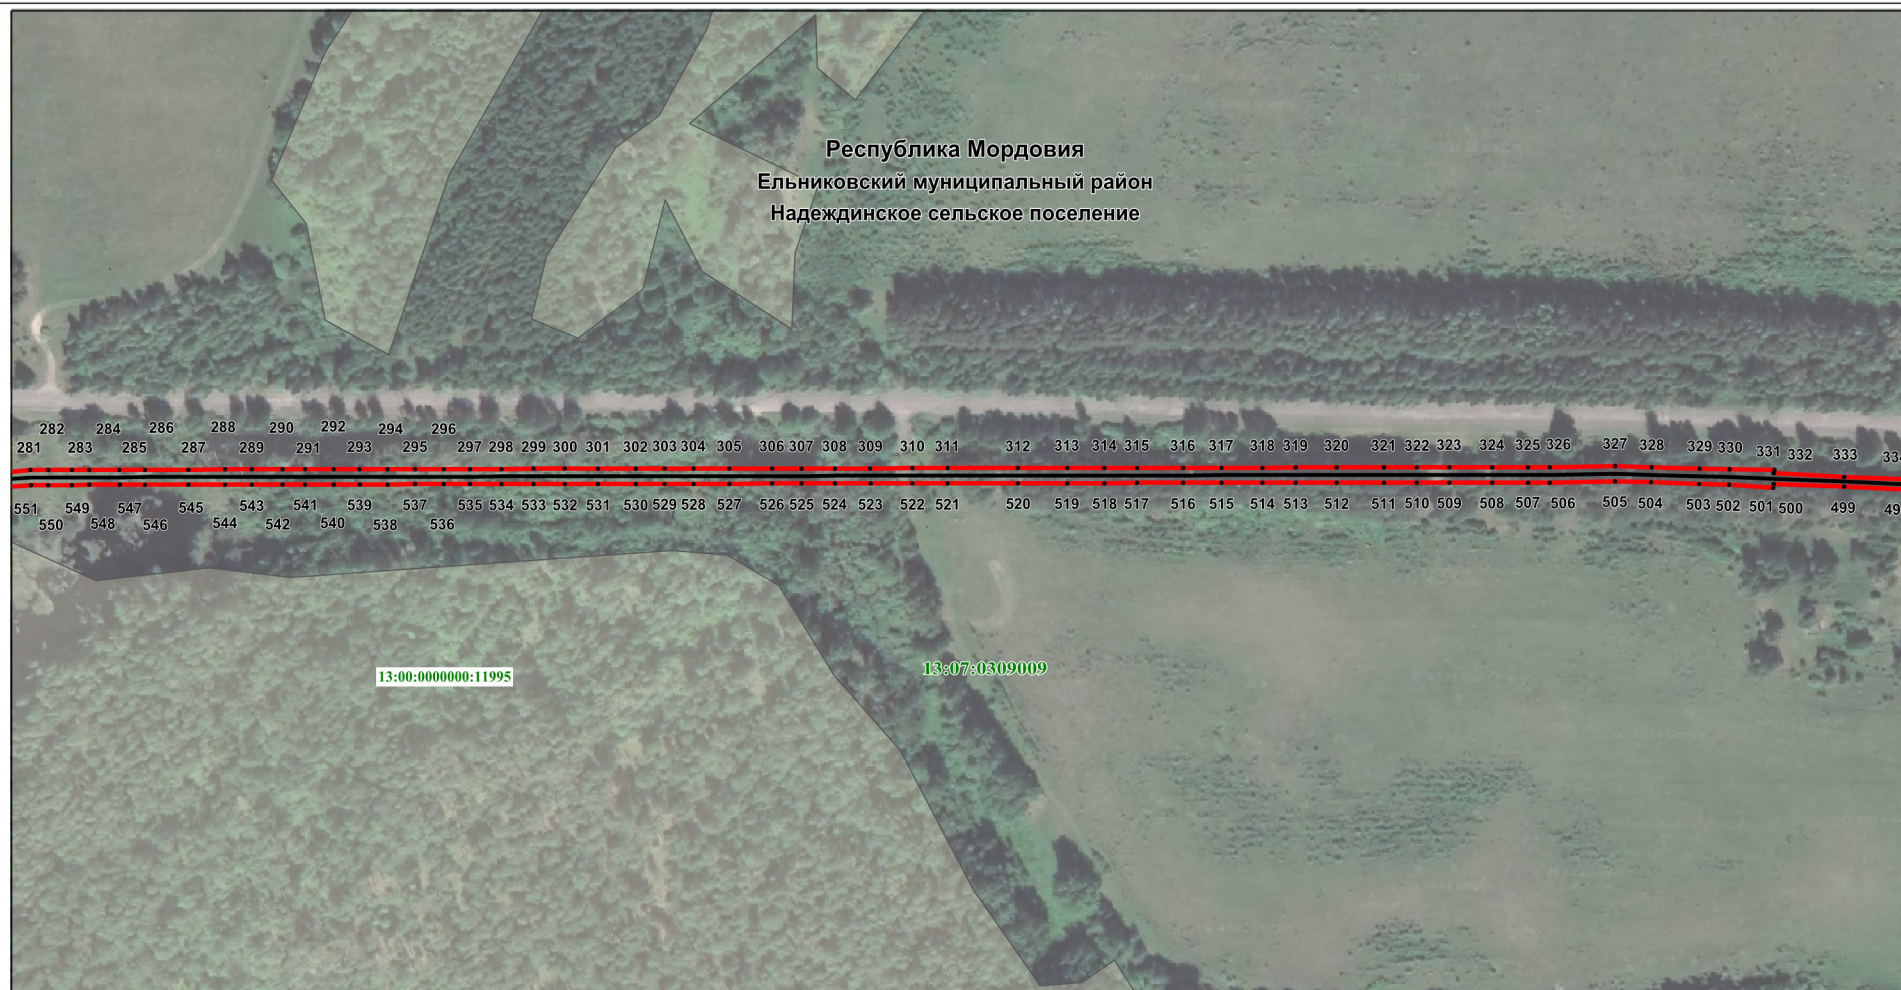

Масштаб 1 : 3000

Используемые условные знаки и обозначения:

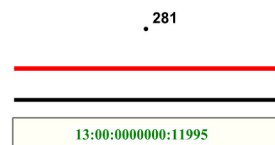

- характерная точка планируемой границы публичного сервитута

- планируемая граница публичного сервитута

- газопровод

- земельный участок, кадастровый номер

13:07:0309009

Республика Мордовия

Ельниковский муниципальный район

Надеждинское сельское поселение

- подпись кадастрового квартала

- наименование субъекта РФ

- наименование муниципального района

- наименование сельского поселения


Раздел 4
Схема расположения границ публичного сервитута

Лист 13



Масштаб 1 : 3000

Используемые условные знаки и обозначения:

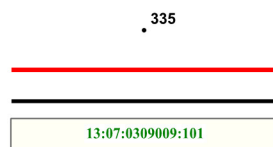

- характерная точка планируемой границы публичного сервитута

- планируемая граница публичного сервитута

- газопровод

- земельный участок, кадастровый номер

13:07:0309009

Республика Мордовия

Ельниковский муниципальный район

Надеждинское сельское поселение

- подпись кадастрового квартала

- наименование субъекта РФ

- наименование муниципального района

- наименование сельского поселения


Раздел 4
Схема расположения границ публичного сервитута

Лист 14



Масштаб 1 : 2000

Используемые условные знаки и обозначения:

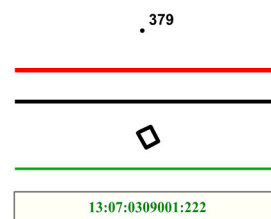


- характерная точка планируемой границы публичного сервитута
- планируемая граница публичного сервитута
- газопровод
- газорегуляторный пункт
- граница кадастрового квартала
- земельный участок, кадастровый номер

13:07:0309009
Республика Мордовия
Ельниковский муниципальный район
Надеждинское сельское поселение

- подпись кадастрового квартала
- наименование субъекта РФ
- наименование муниципального района
- наименование сельского поселения

Раздел 4
Схема расположения границ публичного сервитута

Лист 15

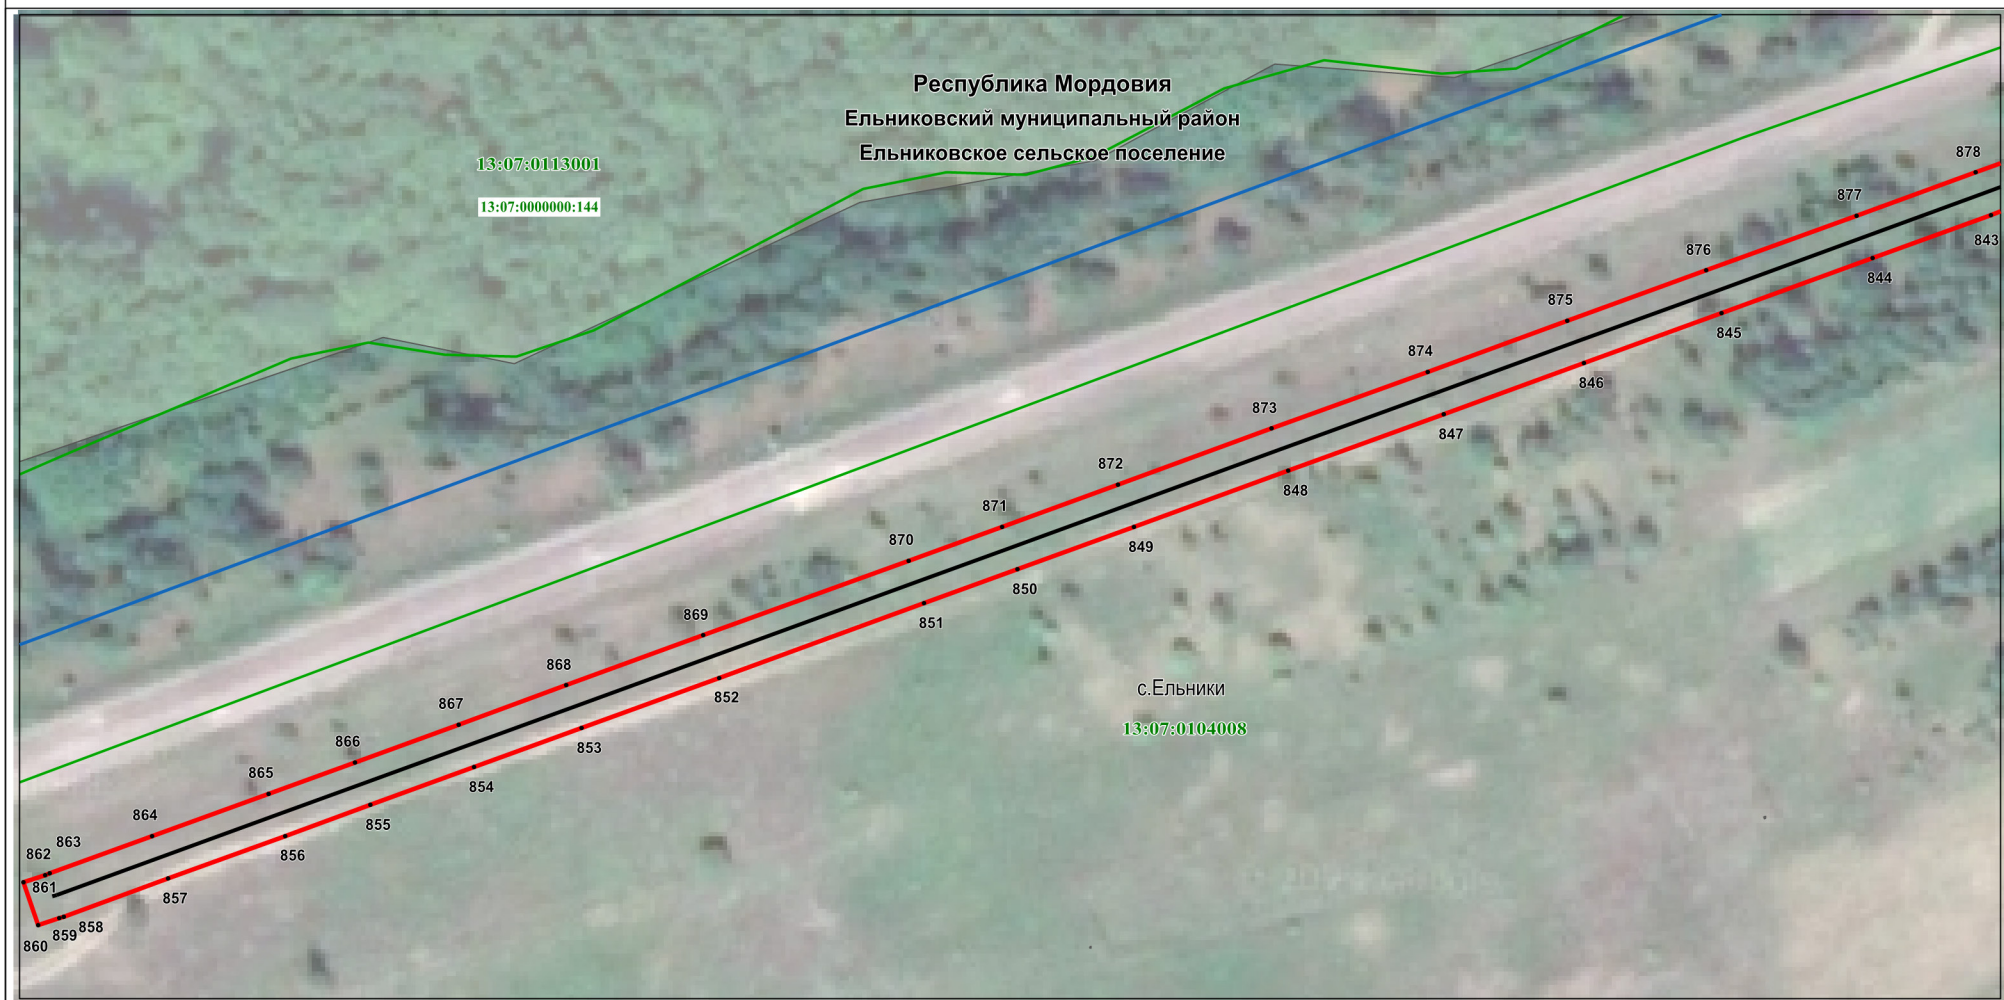

Масштаб 1 : 1000

Используемые условные знаки и обозначения:

- 843 - характерная точка планируемой границы публичного сервитута
- - планируемая граница публичного сервитута
- - газопровод
- - граница кадастрового квартала
- 13:07:0000000:144 - земельный участок, кадастровый номер
- - граница населенного пункта

13:07:0104001
Республика Мордовия
Ельниковский муниципальный район
Ельниковское сельское поселение
с.Ельники

- подпись кадастрового квартала
- наименование субъекта РФ
- наименование муниципального района
- наименование сельского поселения
- наименование населенного пункта