


Чертеж межевания территории.
М 1:1000

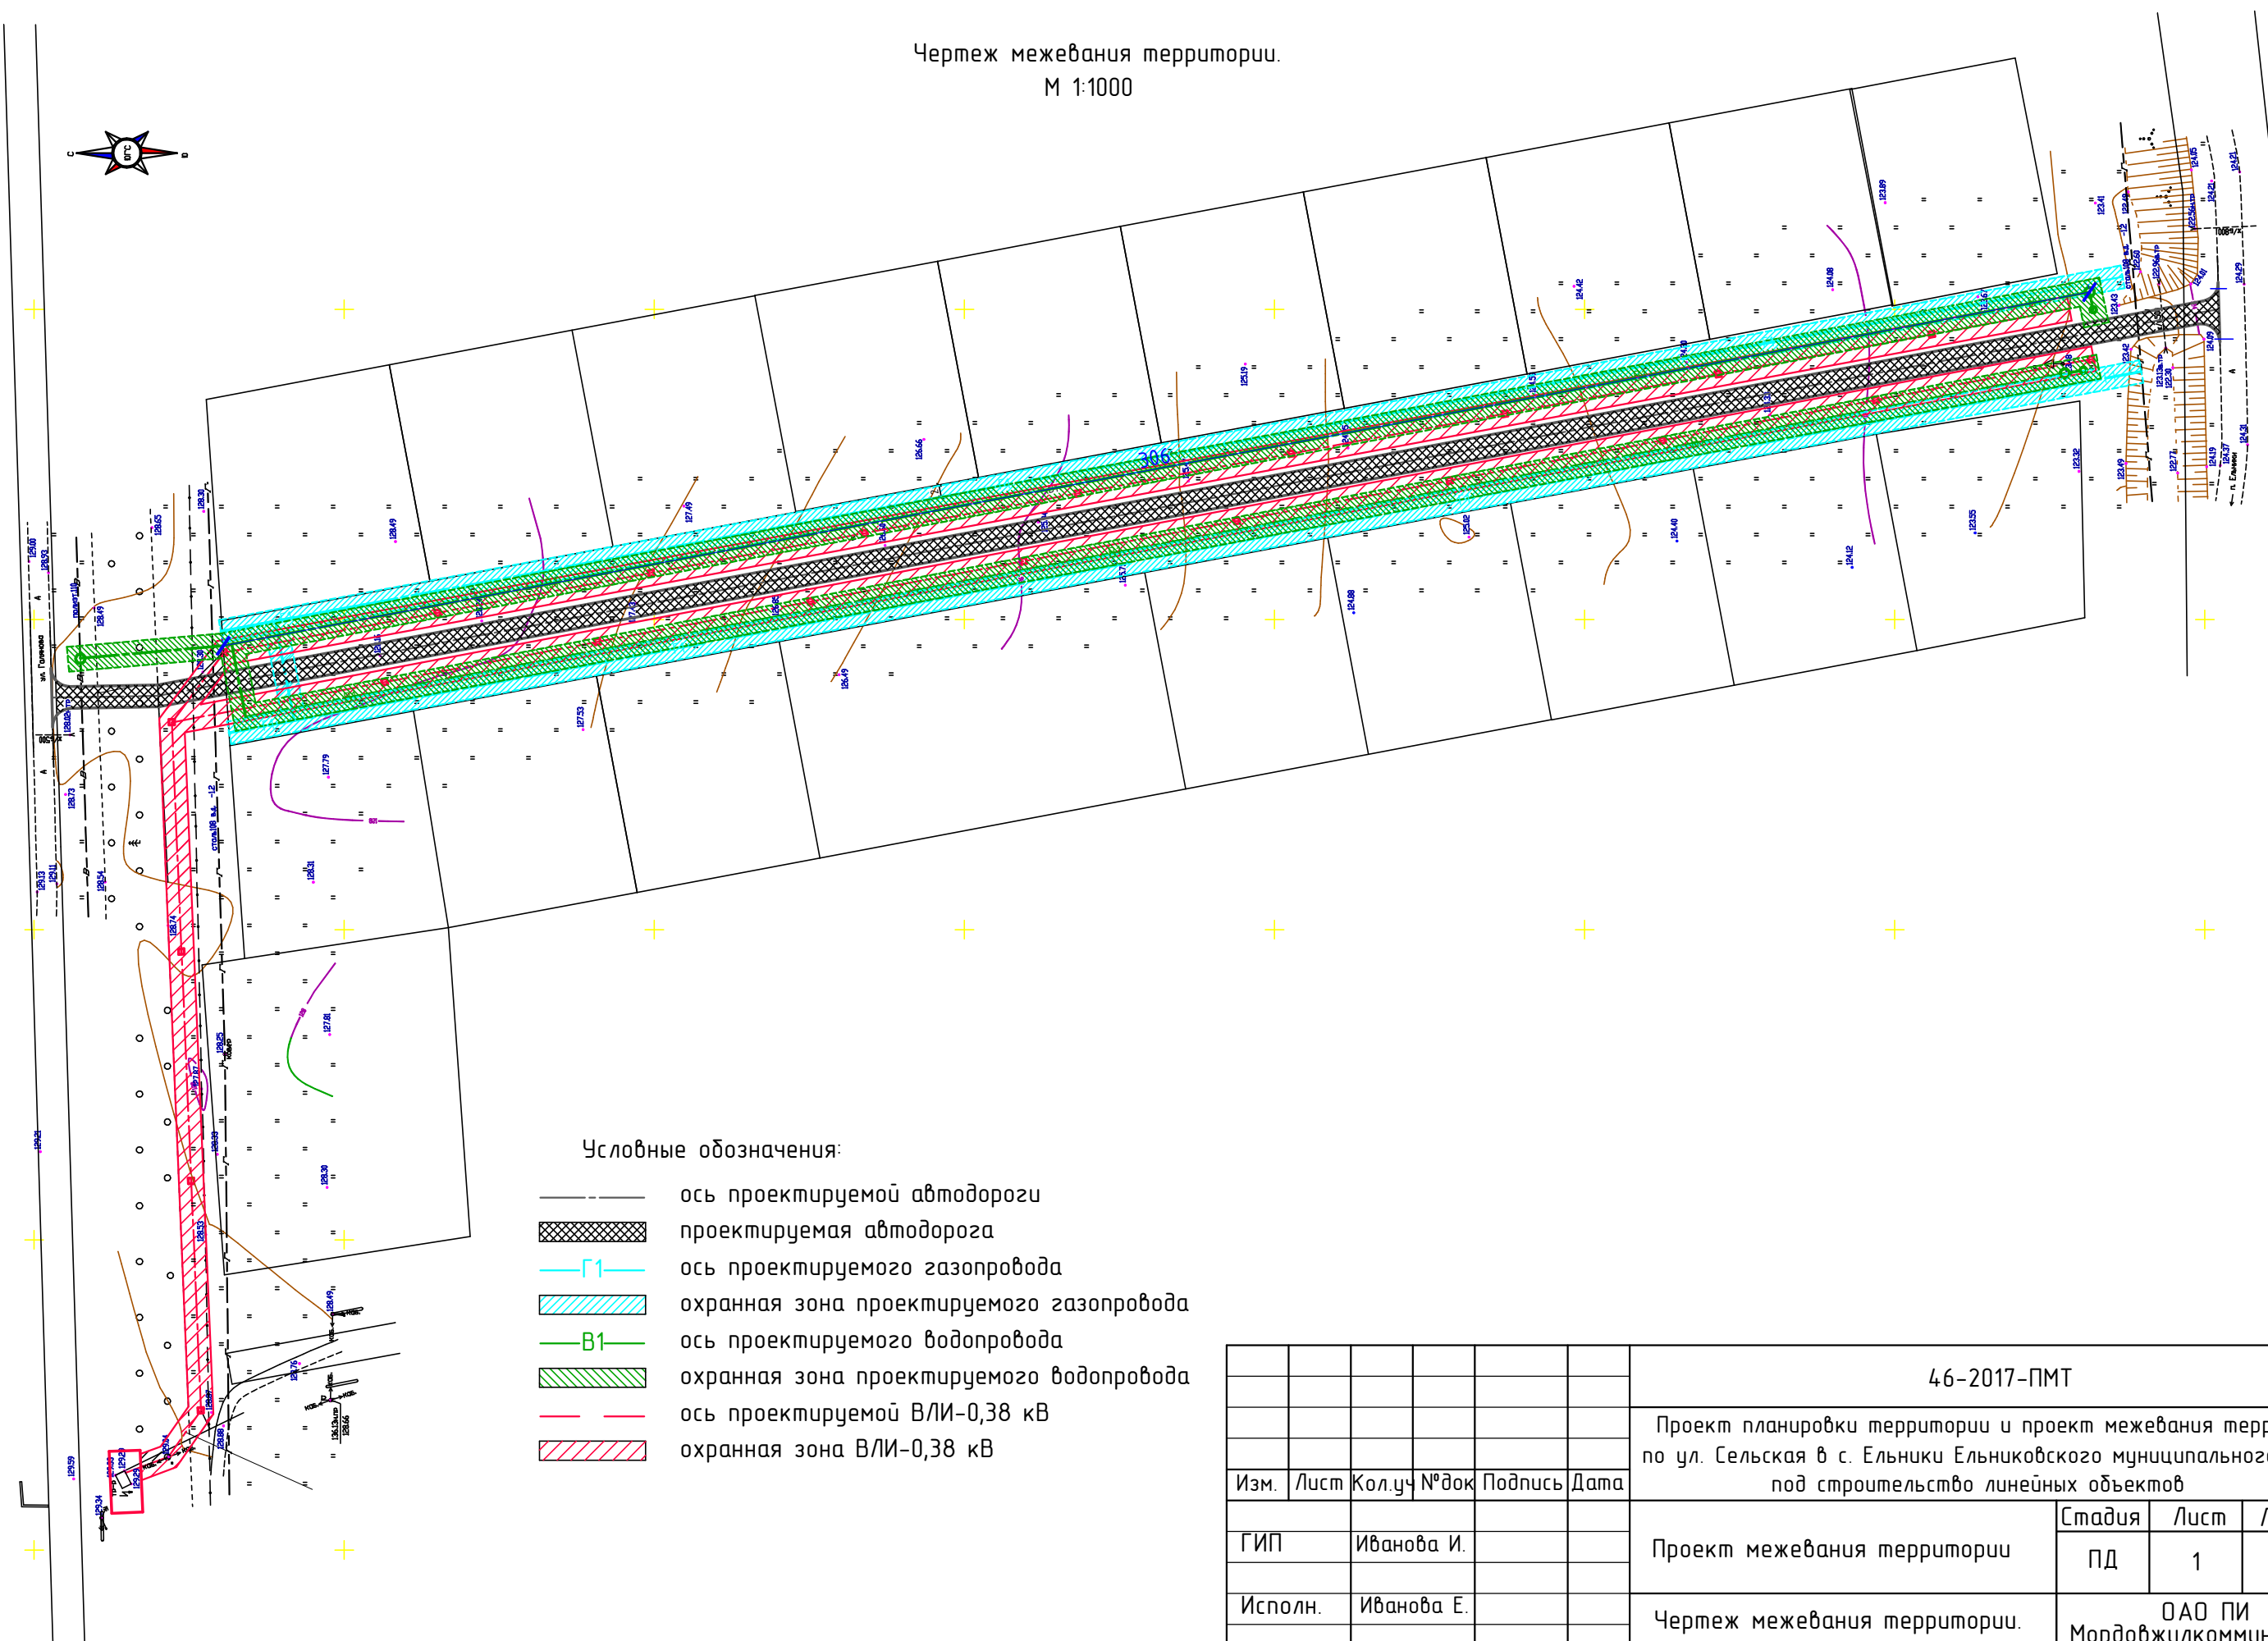

Условные обозначения:

- ось проектируемой автодороги
- ▨ проектируемая автодорога
- Г1— ось проектируемого газопровода
- ▨ охранная зона проектируемого газопровода
- В1— ось проектируемого водопровода
- ▨ охранная зона проектируемого водопровода
- ось проектируемой ВЛИ-0,38 кВ
- ▨ охранная зона ВЛИ-0,38 кВ

						46-2017-ПМТ		
						Проект планировки территории и проект межевания территории по ул. Сельская в с. Ельники Ельниковского муниципального района под строительство линейных объектов		
Изм.	Лист	Кол.уч	№ док	Подпись	Дата	Проект межевания территории	Стадия	Лист
							ПД	1
Гип		Иванова И.				Чертеж межевания территории. М 1:1000	ОАО ПИ Мордовжилкоммунпроект г. Саранск	
Исполн.		Иванова Е.						
Н.контр.								