


Схема границ зон с особыми
условиями использования
территории. Масштаб 1:5000

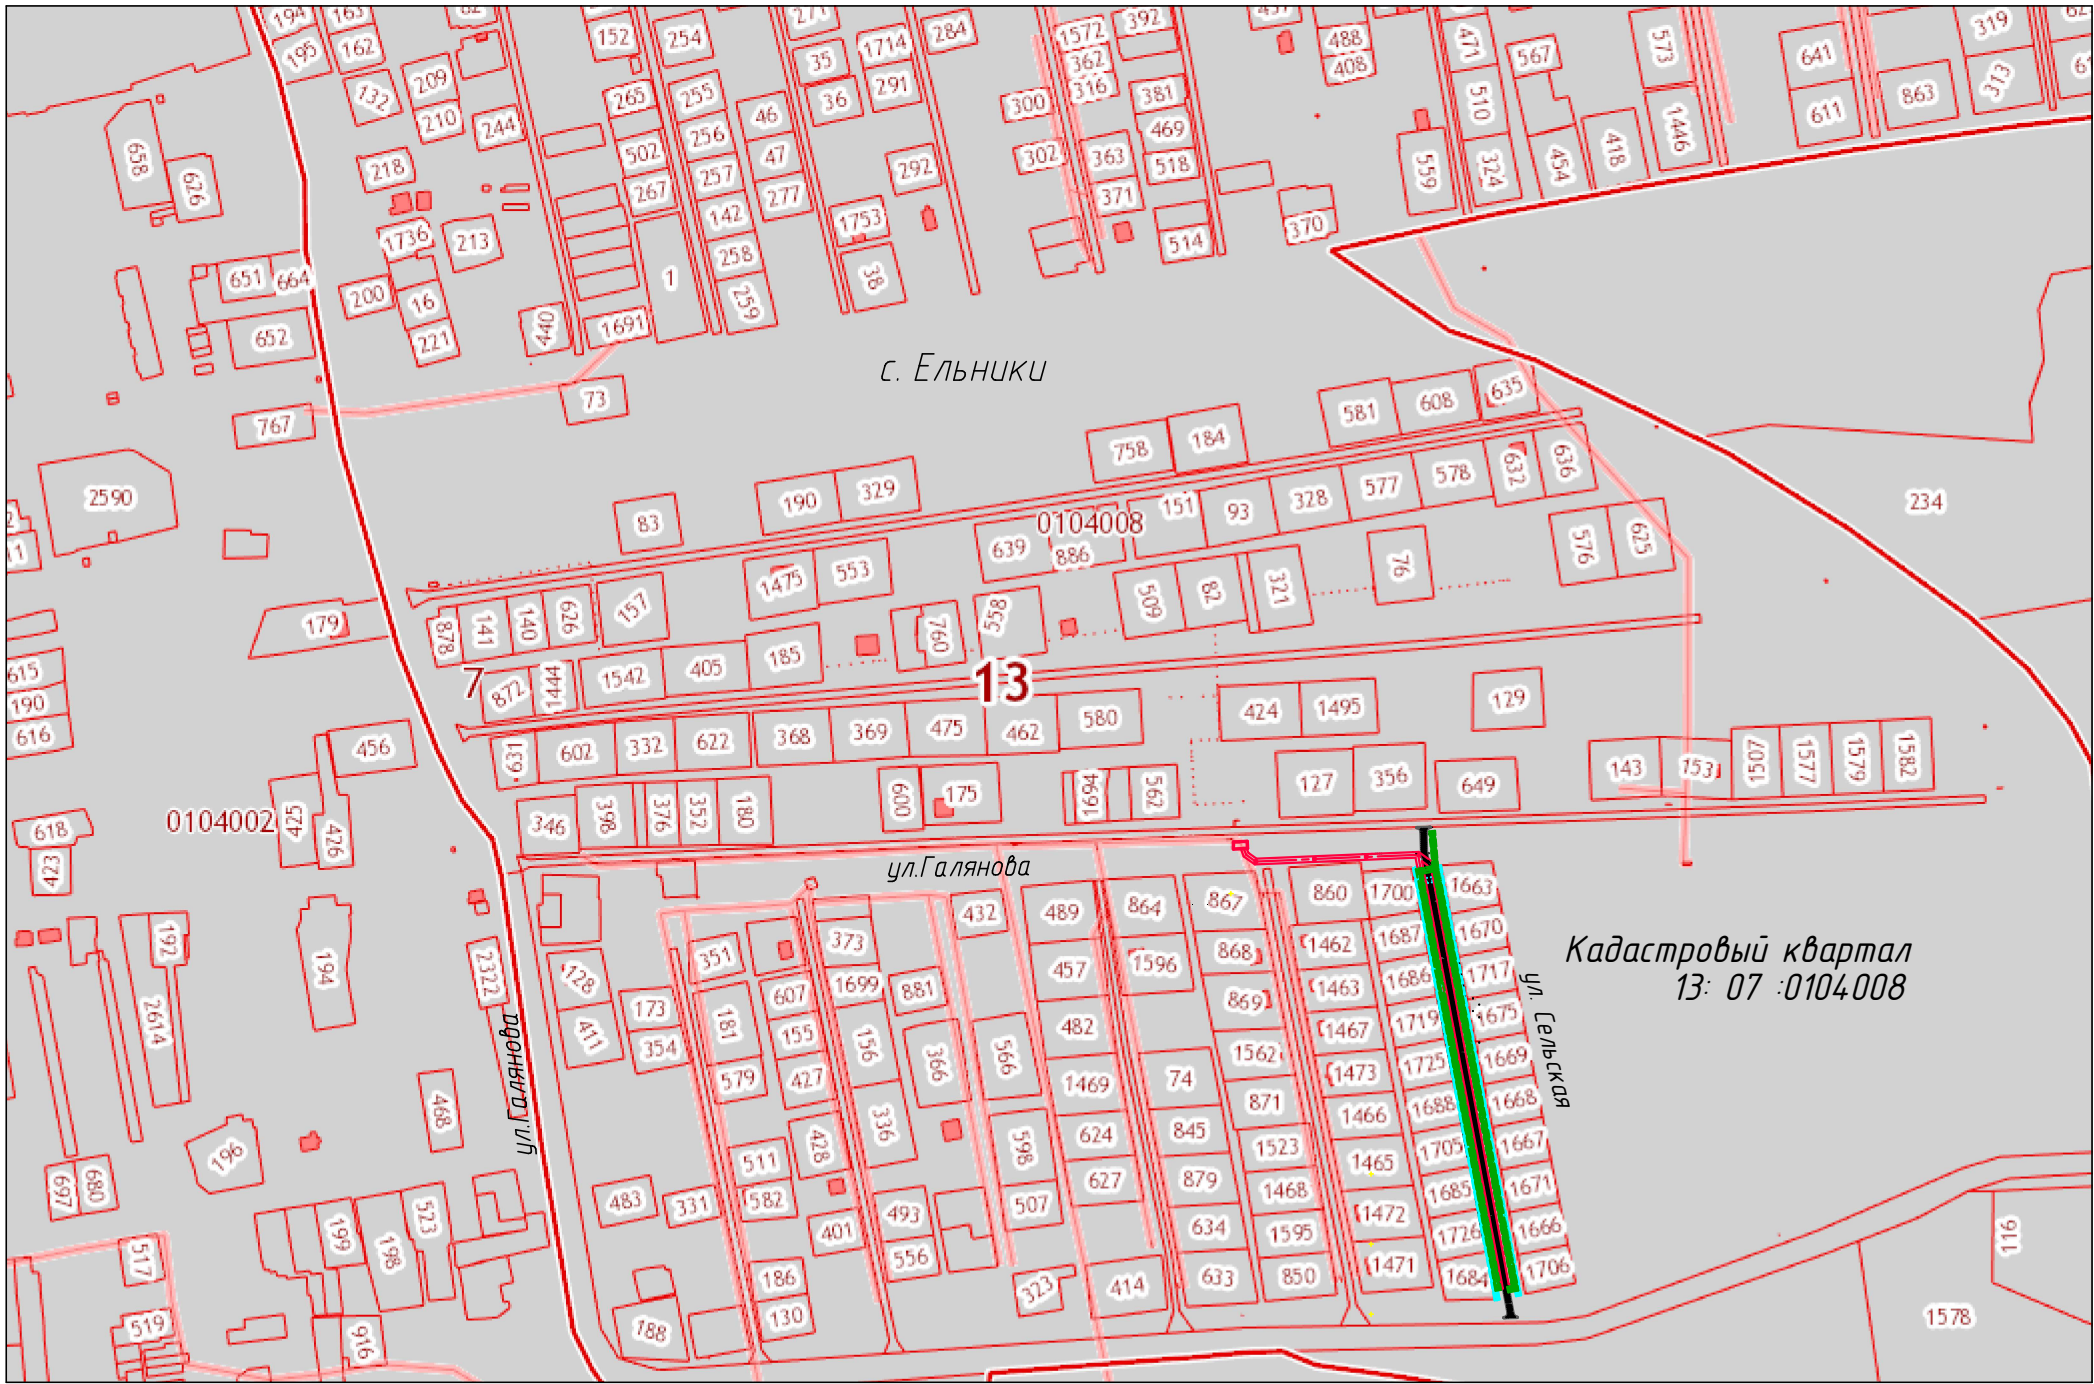

Условные обозначения:

- ось проектируемой автодороги
- ▨ проектируемая автодорога
- Г1— ось проектируемого газопровода
- ▨ охранный зона проектируемого газопровода
- В1— ось проектируемого водопровода
- ▨ охранный зона проектируемого водопровода
- ось проектируемой ВЛИ-0,38 кВ
- ▨ охранный зона ВЛИ-0,38 кВ

						46-2017-ППТ			
						Проект планировки территории и проект межевания территории по ул. Сельская в с. Ельники Ельниковского муниципального района под строительство линейных объектов			
Изм.	Лист	Кол.уч	№ док	Подпись	Дата	Проект планировки территории	Стадия	Лист	Листов
ГИП		Иванова И.					ПД	3	
Исполн.		Иванова Е.				Схема границ зон с особыми условиями использования территории. Масштаб 1:5000	ОАО ПИ Мордовжилкоммунпроект г. Саранск		
Н.контр.									