

ОБЩЕСТВО С ОГРАНИЧЕННОЙ ОТВЕТСТВЕННОСТЬЮ



ПРОЕКТ ГРУПП

управляющая компания

Заказчик: ПАО «Газпром»

ПРОЕКТ ПЛАНИРОВКИ И ПРОЕКТ МЕЖЕВАНИЯ ТЕРРИТОРИИ

**Для размещения линейного объекта -
«Дооснащение ИТСО ГРС Пильненского ЛПУ МГ и
Починковского ЛПУ МГ»**

***Ельниковский муниципальный район
Республика Мордовия***

**МАТЕРИАЛЫ ПО ОБОСНОВАНИЮ ПРОЕКТА
МЕЖЕВАНИЯ ТЕРРИТОРИИ**

13398.ДПТ.3.7

Том 7

**Москва
2020**

ОБЩЕСТВО С ОГРАНИЧЕННОЙ ОТВЕТСТВЕННОСТЬЮ



ПРОЕКТ ГРУПП

управляющая компания

УТВЕРЖДЕН:

от «_____» _____ 2020 г. № _____

ПРОЕКТ ПЛАНИРОВКИ И ПРОЕКТ МЕЖЕВАНИЯ ТЕРРИТОРИИ

**Для размещения линейного объекта -
«Дооснащение ИТСО ГРС Пильненского ЛПУ МГ и
Починковского ЛПУ МГ»**

***Ельниковский муниципальный район
Республика Мордовия***

**МАТЕРИАЛЫ ПО ОБОСНОВАНИЮ ПРОЕКТА
МЕЖЕВАНИЯ ТЕРРИТОРИИ**

13398.ДПТ.3.7

Том 7

Инов. № подл.	Подп. и дата	Взам. инв. №




**Москва
2020**

СОДЕРЖАНИЕ ТОМА 7

Обозначение	Наименование	Примечание
13398.ДПТ.3.7 - С	Содержание тома 7	2
13398.ДПТ.3 - СП	Состав документации по планировке и межеванию территории	3
13398.ДПТ.3.7 - Г.1	Материалы по обоснованию проекта межевания территории	4

Согласовано		

Инв. №подл.	Подп. и дата	Взам. инв. №	




						13398.ДПТ.3.7 - С		
Изм.	Кол.уч.	Лист	№ док	Подпись	Дата			
Разраб.		Булаева			20.04.20	Содержание тома 7	Стадия	Лист
ГИП		Наэльтон			20.04.20			1
								1
							 ПРОЕКТ ГРУПП управляющая компания	


СОСТАВ ДОКУМЕНТАЦИИ ПО ПЛАНИРОВКЕ ТЕРРИТОРИИ
Для размещения линейного объекта: «Дооснащение
ИТСО ГРС Пильненского ЛПУ МГ и Починковского ЛПУ МГ»
(ГРС «Ельники»)

№ тома	Обозначение	Наименование	Примечание
Проект планировки территории			
1	13398.ДПТ.3.1	ОСНОВНАЯ ЧАСТЬ ПРОЕКТА ПЛАНИРОВКИ ТЕРРИТОРИИ. ГРАФИЧЕСКАЯ ЧАСТЬ.	Раздел 1
2	13398.ДПТ.3.2	ОСНОВНАЯ ЧАСТЬ ПРОЕКТА ПЛАНИРОВКИ ТЕРРИТОРИИ. ПОЛОЖЕНИЕ О РАЗМЕЩЕНИИ ОБЪЕКТОВ ТРУБОПРОВОДНОГО ТРАНСПОРТА.	Раздел 2
3	13398.ДПТ.3.3	МАТЕРИАЛЫ ПО ОБОСНОВАНИЮ ПРОЕКТА ПЛАНИРОВКИ ТЕРРИТОРИИ. ГРАФИЧЕСКАЯ ЧАСТЬ.	Раздел 3
4	13398.ДПТ.3.4	МАТЕРИАЛЫ ПО ОБОСНОВАНИЮ ПРОЕКТА ПЛАНИРОВКИ ТЕРРИТОРИИ. ПОЯСНИТЕЛЬНАЯ ЗАПИСКА.	Раздел 4

Проект межевания территории

5	13398.ДПТ.3.5	ОСНОВНАЯ ЧАСТЬ ПРОЕКТА МЕЖЕВАНИЯ ТЕРРИТОРИИ. ТЕКСТОВАЯ ЧАСТЬ.	
6	13398. ДПТ.3.6	ОСНОВНАЯ ЧАСТЬ ПРОЕКТА МЕЖЕВАНИЯ ТЕРРИТОРИИ. ГРАФИЧЕСКАЯ ЧАСТЬ.	
7	13398. ДПТ.3.7	МАТЕРИАЛЫ ПО ОБОСНОВАНИЮ ПРОЕКТА МЕЖЕВАНИЯ ТЕРРИТОРИИ.	

						13398.ДПТ.3 - СП		
Изм.	Кол.уч.	Лист	№ док	Подпись	Дата			
разраб.		Булаева			06.04.20	Состав документации по планировке и межеванию территории	Стадия	Лист
								1
								1
ГИП		Назлыток			06.04.20			ПРОЕКТ ГРУПП управляющая компания

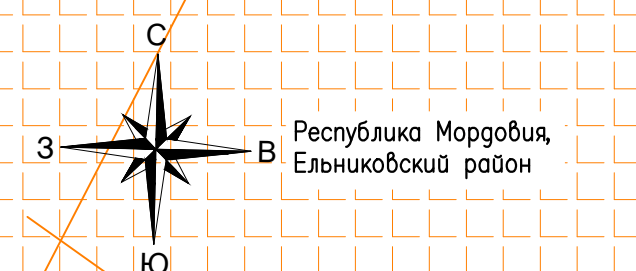

Охранная зона инженерных коммуникаций

13:07:0104001:234

Охранная зона инженерных коммуникаций

13:07:0104
F3 13:07:010

13:07:010400

13:07:0104001:3Y1

13: 07: 0104001: 70
E3 13: 07: 0104001: 80

Земли
неограниченной
собственности

13:07:0104001:69
E3 13:07:0104001:80

ГРС Ельники

13:07:0104001:81
/E3 13:07:0104001:85

13:07:0104001:34
FB 13:07:0000000:1

13:07:0104001:33

13:07:0104001:42

Земли
неразграниченной
собственности

13:07:0104001

Пояснительные надписи

13:04:0000000:2

-Кадастровый номер земельного участка
зарегистрированный в Едином государственном реестре
недвижимости

13:04:0101005

-Номер кадастрового квартала зарегистрированный
в Едином государственном реестре недвижимости






3y1

-Номера земельных участков предполагаемых к
формированию земельных участков

Прочее

-ограждения


Зоны с особыми условиями использования территорий

	-охранная зона линий и сооружений связи (проект.)
	-охранная зона линий и сооружений связи (сущ.)
	-охранная зона трубопроводов
	-охранная зона объектов электроэнергетики
	-охранная зона санитарной охраны источников питьевого и хозяйственно-бытового водоснабжения

- территории, в отношении которой осуществляется подготовка проекта планировки
- планируемого элемента планировочной структуры (зона размещения линейного объекта)
- существующих земельных участков, учтенных в Едином государственном реестре недвижимости
- образуемых частей земельных участков

The diagram illustrates five types of engineering lines, each with a specific symbol and label:

- Line 1:** A red dashed line. Label: -ось планируемого линейного объекта (кабель ИТСО)
- Line 2:** A red line with a wavy pattern. Label: -кабельные линии электропередач
- Line 3:** A blue line with a wavy pattern. Label: -газопровод
- Line 4:** A red line with a wavy pattern. Label: -кабель связи
- Line 5:** A black line with a wavy pattern. Label: -воздушные линии электропередач
- Line 6:** A yellow line with a wavy pattern. Label: -канализация

						13398.ДПТ.3.7 – Г.1				
						«Дооснащение ИТСО ГРС Пильненского ЛПУ МГ и Починковского ЛПУ МГ»				
Изм.	Кол.уч.	Лист	N° док	Подпись	Дата	Проект межевания территории. Материалы по обоснованию проекта межевания территории.		Стадия	Лист	Листов
Разработал	Булаева А.В.			Буд	08.20			ПМТ	1	1
Проверил	Назлыток О.С.			О.С.	08.20	Материалы по обоснованию проекта межевания территории М 1:500		 ПРОЕКТ ГРУПП управляющая компания		

Копировал

Формат А3