

АДМИНИСТРАЦИЯ
ЕЛЬНИКОВСКОГО МУНИЦИПАЛЬНОГО РАЙОНА
РЕСПУБЛИКИ МОРДОВИЯ

ПОСТАНОВЛЕНИЕ

от 12.09.2024

№ 343

с. Ельники

**Об установлении публичного сервитута
на территории Ельниковского района
Республики Мордовия**

Рассмотрев ходатайство об установлении публичного сервитута ООО «Инвест-Трейдхаус», руководствуясь ст.39.43 Земельного кодекса Российской Федерации от 25 октября 2001 г. № 136-ФЗ, Федеральным законом от 6 октября 2003 г. № 131-ФЗ «Об общих принципах организации местного самоуправления в Российской Федерации», Федеральным законом от 25 октября 2001 г. № 137-ФЗ «О введении в действие Земельного кодекса Российской Федерации», Федеральным законом от 31 марта 1999 г. № 69-ФЗ «О газоснабжении в Российской Федерации», Постановлением Правительства РФ от 20 ноября 2000 г. № 878 «Об утверждении Правил охраны газораспределительных сетей», Уставом Ельниковского муниципального района Республики Мордовия, администрация Ельниковского муниципального района Республики Мордовия **п о с т а н о в л я е т:**

1. Установить публичный сервитут сроком на 49 лет для использования земель и земельных участков в целях эксплуатации линейного объекта системы газоснабжения местного значения «Газопровод низкого давления с.Новоямская Слобода» с кадастровым номером 13:07:0415001:417 площадью 6287 кв.м., по адресу: Республика Мордовия, Ельниковский район, Новоямское сельское поселение, село Новоямская Слобода, принадлежащий на праве собственности ООО «Инвест-Трейдхаус» (государственная регистрация права 13-13/004-13/004/012/2016-1549/2 02.06.2016г.)
2. Границы публичного сервитута установить согласно приложению 1 к настоящему постановлению.
3. Определить, что плата за публичный сервитут не устанавливается.
4. Определить график проведения работ при осуществлении деятельности, для обеспечения которой устанавливается публичный сервитут: ежегодно с 01 января по 31 декабря (при необходимости).
5. Рекомендовать ООО «Инвест-Трейдхаус» соблюдать правила охраны газораспределительных сетей, утвержденные постановлением Правительства РФ от 20 ноября 2000 г. № 878.
6. Рекомендовать ООО «Инвест-Трейдхаус» привести земельные участки,

указанные в приложении 1 к настоящему постановлению, в состоянии, пригодное для их использования в соответствии с разрешенным использованием, в срок не позднее чем три месяца после завершения строительства, капитального или текущего ремонта, реконструкции, эксплуатации, консервации, сноса инженерного сооружения, для размещения которого был установлен публичный сервитут.

7. Публичный сервитут считается установленным со дня внесения сведений о нем в Единый государственный реестр недвижимости.

8. Настоящее постановление вступает в силу после подписания.

Глава Ельниковского
муниципального района



Ю.А. Бекешев

Приложение 1
к постановлению администрации
Ельниковского муниципального района
От « 343 » от 12 сентября 2024 г.

Кадастровые номера земельных участков (при их наличии), в отношении которых испрашивается публичный сервитут и границы которых внесены в Единый государственный реестр недвижимости:		
№№	Кадастровый номер земельного участка	Адрес (местоположение) земельного участка
1	13:07:0415001:10	Республика Мордовия, Ельниковский район, с. Новоямская Слобода, пер. Больничный, дом 103
2	13:07:0415001:130	Республика Мордовия, Ельниковский район, с. Новоямская Слобода, переулок Больничный, д. 7
3	13:07:0415001:131	Республика Мордовия, Ельниковский муниципальный район, Новоямское сельское поселение, с. Новоямская Слобода, пер. Больничный, 15
4	13:07:0415001:136	Республика Мордовия, Ельниковский район, с. Новоямская Слобода, переулок Больничный, д.21
5	13:07:0415001:137	Республика Мордовия, Ельниковский район, с. Новоямская Слобода, пер. Больничный, дом 25
6	13:07:0415001:138	Республика Мордовия, Ельниковский муниципальный район, Новоямское сельское поселение, с. Новоямская Слобода, пер. Больничный, 27
7	13:07:0415001:170	Республика Мордовия, Ельниковский район, с. Новоямская Слобода, пер. Больничный, 27а
8	13:07:0415001:190	Республика Мордовия, Ельниковский район, с. Новоямская Слобода, пер. Больничный, д. 13
9	13:07:0415001:204	Республика Мордовия, Ельниковский район, с. Новоямская Слобода, пер. Больничный, дом 9
10	13:07:0415001:214	Республика Мордовия, Ельниковский район, с. Новоямская Слобода
11	13:07:0415001:553	Республика Мордовия, Ельниковский район, с. Новоямская Слобода
12	13:07:0415001:6	Республика Мордовия, Ельниковский район, с. Новоямская Слобода, пер. Больничный, д. 29
13	13:07:0415001:619	Республика Мордовия, Ельниковский район, с. Новоямская Слобода, пер. Больничный
14	13:07:0415001:139	Республика Мордовия, Ельниковский район, с. Новоямская Слобода, ул. Молодежная, д. 19
15	13:07:0415001:145	Республика Мордовия, Ельниковский муниципальный район, Новоямское сельское поселение, с. Новоямская Слобода, ул. Молодежная, 9/1
16	13:07:0415001:146	Республика Мордовия, Ельниковский район, с. Новоямская Слобода, ул. Молодежная, д. 12
17	13:07:0415001:148	Республика Мордовия, Ельниковский район, с. Новоямская Слобода, ул. Молодежная, дом 7
18	13:07:0415001:156	Республика Мордовия, Ельниковский район, с. Новоямская Слобода, ул. Молодежная, дом 23
19	13:07:0415001:158	Республика Мордовия, Ельниковский район, с. Новоямская Слобода, ул. Молодежная, дом 29
20	13:07:0415001:160	Республика Мордовия, Ельниковский район, с. Новоямская Слобода, ул. Молодежная, дом 20
21	13:07:0415001:250	Республика Мордовия, Ельниковский район, с. Новоямская Слобода, ул. Молодежная, дом 27
22	13:07:0415001:260	Республика Мордовия, Ельниковский район, с. Новоямская Слобода, ул. Молодежная, дом 17
23	13:07:0415001:745	Республика Мордовия, Ельниковский район, с. Новоямская Слобода, ул. Молодежная, 21

24	13:07:0415001	Республика Мордовия, Ельниковский муниципальный район, Новоямское сельское поселение, с. Новоямская Слобода
----	---------------	--

ГРАФИЧЕСКОЕ ОПИСАНИЕ

Публичный сервитут на срок 49 лет в пользу ООО «ИНВЕСТ-ТРЕЙДХАУС» (ИНН: 7716799274, ОГРН: 1157746640270) в отношении земель и земельных участков в целях эксплуатации линейного объекта системы газоснабжения местного значения «Газопровод низкого давления с.Новоямская Слобода»

(наименование объекта, местоположение границ которого описано (далее - объект)

Раздел 1

Сведения об объекте		
№ п/п	Характеристики объекта	Описание характеристик
1	2	3
1	Местоположение объекта	Республика Мордовия, Ельниковский район, Новоямское сельское поселение, село Новоямская Слобода
2	Площадь объекта +/- величина погрешности определения площади (Р+/- Дельта Р)	6287 кв.м ± 16 кв.м
3	Иные характеристики объекта	Публичный сервитут на срок 49 лет в пользу ООО «ИНВЕСТ-ТРЕЙДХАУС» (ИНН: 7716799274, ОГРН: 1157746640270) в отношении земель и земельных участков в целях эксплуатации линейного объекта системы газоснабжения местного значения «Газопровод низкого давления с.Новоямская Слобода» в соответствии со статьей 3.6 Федерального закона от 25.10.2001 №137-ФЗ «О введении в действие Земельного кодекса Российской Федерации»

Раздел 2

Сведения о местоположении границ объекта					
1. Система координат <u>МСК-13, зона 1</u>					
2. Сведения о характерных точках границ объекта					
Обозначение характерных точек границ	Координаты, м		Метод определения координат характерной точки	Средняя квадратическая погрешность положения характерной точки (M_t), м	Описание обозначения точки на местности (при наличии)
	X	Y			
1	2	3	4	5	6
Зона1(1)	-	-	-	-	-
1	453392.96	1196294.23	Аналитический метод	0.10	-
2	453393.92	1196298.11	Аналитический метод	0.10	-
3	453383.81	1196300.58	Аналитический метод	0.10	-
4	453379.14	1196300.90	Аналитический метод	0.10	-
5	453352.32	1196305.15	Аналитический метод	0.10	-
6	453335.98	1196307.57	Аналитический метод	0.10	-
7	453337.38	1196316.15	Аналитический метод	0.10	-
8	453347.43	1196372.15	Аналитический метод	0.10	-
9	453349.09	1196380.98	Аналитический метод	0.10	-
10	453370.95	1196378.44	Аналитический метод	0.10	-
11	453381.77	1196377.01	Аналитический метод	0.10	-
12	453407.03	1196373.84	Аналитический метод	0.10	-
13	453413.67	1196387.07	Аналитический метод	0.10	-
14	453419.05	1196397.80	Аналитический метод	0.10	-
15	453415.47	1196399.60	Аналитический метод	0.10	-
16	453410.09	1196388.87	Аналитический метод	0.10	-
17	453404.73	1196378.16	Аналитический метод	0.10	-
18	453382.29	1196380.97	Аналитический метод	0.10	-
19	453371.45	1196382.40	Аналитический метод	0.10	-
20	453349.70	1196384.94	Аналитический метод	0.10	-
21	453352.78	1196403.87	Аналитический метод	0.10	-
22	453337.24	1196407.37	Аналитический метод	0.10	-
23	453338.90	1196414.90	Аналитический метод	0.10	-
24	453329.07	1196417.02	Аналитический метод	0.10	-
25	453328.28	1196417.19	Аналитический метод	0.10	-
26	453318.55	1196419.28	Аналитический метод	0.10	-
27	453317.57	1196414.85	Аналитический метод	0.10	-
28	453302.36	1196418.61	Аналитический метод	0.10	-
29	453306.52	1196424.75	Аналитический метод	0.10	-
30	453346.56	1196480.97	Аналитический метод	0.10	-
31	453378.91	1196472.97	Аналитический метод	0.10	-
32	453389.83	1196470.21	Аналитический метод	0.10	-
33	453405.58	1196492.66	Аналитический метод	0.10	-
34	453416.87	1196508.54	Аналитический метод	0.10	-
35	453446.31	1196549.89	Аналитический метод	0.10	-
36	453470.22	1196581.26	Аналитический метод	0.10	-
37	453467.04	1196583.68	Аналитический метод	0.10	-
38	453443.05	1196552.21	Аналитический метод	0.10	-
39	453413.61	1196510.86	Аналитический метод	0.10	-
40	453402.32	1196494.96	Аналитический метод	0.10	-
41	453388.13	1196474.77	Аналитический метод	0.10	-
42	453379.87	1196476.85	Аналитический метод	0.10	-
43	453344.88	1196485.51	Аналитический метод	0.10	-
44	453303.24	1196427.03	Аналитический метод	0.10	-
45	453295.84	1196416.11	Аналитический метод	0.10	-
46	453316.71	1196410.95	Аналитический метод	0.10	-
47	453316.41	1196409.56	Аналитический метод	0.10	-
48	453316.17	1196408.47	Аналитический метод	0.10	-
49	453313.96	1196398.39	Аналитический метод	0.10	-

50	453324.01	1196396.51	Аналитический метод	0.10	–
51	453324.20	1196396.46	Аналитический метод	0.10	–
52	453324.39	1196396.42	Аналитический метод	0.10	–
53	453324.56	1196396.39	Аналитический метод	0.10	–
54	453334.34	1196394.21	Аналитический метод	0.10	–
55	453336.38	1196403.46	Аналитический метод	0.10	–
56	453348.22	1196400.79	Аналитический метод	0.10	–
57	453345.40	1196383.40	Аналитический метод	0.10	–
58	453345.37	1196382.85	Аналитический метод	0.10	–
59	453343.49	1196372.87	Аналитический метод	0.10	–
60	453333.44	1196316.83	Аналитический метод	0.10	–
61	453331.78	1196306.69	Аналитический метод	0.10	–
62	453331.70	1196306.28	Аналитический метод	0.10	–
63	453324.31	1196266.21	Аналитический метод	0.10	–
64	453315.39	1196180.61	Аналитический метод	0.10	–
65	453315.28	1196179.62	Аналитический метод	0.10	–
66	453313.87	1196166.08	Аналитический метод	0.10	–
67	453317.85	1196165.66	Аналитический метод	0.10	–
68	453319.26	1196179.19	Аналитический метод	0.10	–
69	453319.37	1196180.19	Аналитический метод	0.10	–
70	453328.27	1196265.63	Аналитический метод	0.10	–
71	453335.27	1196303.63	Аналитический метод	0.10	–
72	453351.72	1196301.19	Аналитический метод	0.10	–
73	453378.68	1196296.92	Аналитический метод	0.10	–
74	453383.53	1196296.58	Аналитический метод	0.10	–
1	453392.96	1196294.23	Аналитический метод	0.10	–
Зона(2)	–	–	–	–	–
75	453212.77	1196262.10	Аналитический метод	0.10	–
76	453207.54	1196263.25	Аналитический метод	0.10	–
77	453216.98	1196320.38	Аналитический метод	0.10	–
78	453218.35	1196320.10	Аналитический метод	0.10	–
79	453222.74	1196319.21	Аналитический метод	0.10	–
80	453223.54	1196323.13	Аналитический метод	0.10	–
81	453221.11	1196323.62	Аналитический метод	0.10	–
82	453222.51	1196330.55	Аналитический метод	0.10	–
83	453224.80	1196341.83	Аналитический метод	0.10	–
84	453225.61	1196346.36	Аналитический метод	0.10	–
85	453227.82	1196358.51	Аналитический метод	0.10	–
86	453223.88	1196359.23	Аналитический метод	0.10	–
87	453223.53	1196357.32	Аналитический метод	0.10	–
88	453218.17	1196358.29	Аналитический метод	0.10	–
89	453157.69	1196369.25	Аналитический метод	0.10	–
90	453139.06	1196372.10	Аналитический метод	0.10	–
91	453142.51	1196394.76	Аналитический метод	0.10	–
92	453138.29	1196395.77	Аналитический метод	0.10	–
93	453143.86	1196418.98	Аналитический метод	0.10	–
94	453165.93	1196411.80	Аналитический метод	0.10	–
95	453171.40	1196428.95	Аналитический метод	0.10	–
96	453223.96	1196410.02	Аналитический метод	0.10	–
97	453264.69	1196395.63	Аналитический метод	0.10	–
98	453268.46	1196394.30	Аналитический метод	0.10	–
99	453278.84	1196422.97	Аналитический метод	0.10	–
100	453275.08	1196424.33	Аналитический метод	0.10	–
101	453266.06	1196399.40	Аналитический метод	0.10	–
102	453225.30	1196413.78	Аналитический метод	0.10	–
103	453168.86	1196434.13	Аналитический метод	0.10	–
104	453163.35	1196416.84	Аналитический метод	0.10	–
105	453142.04	1196423.78	Аналитический метод	0.10	–
106	453148.50	1196441.90	Аналитический метод	0.10	–
107	453092.64	1196462.33	Аналитический метод	0.10	–
108	453054.70	1196476.41	Аналитический метод	0.10	–
109	453039.52	1196482.03	Аналитический метод	0.10	–
110	453045.24	1196497.47	Аналитический метод	0.10	–
111	453047.74	1196505.44	Аналитический метод	0.10	–
112	453067.10	1196566.71	Аналитический метод	0.10	–
113	453063.28	1196567.91	Аналитический метод	0.10	–
114	453043.92	1196506.64	Аналитический метод	0.10	–


115	453041.46	1196498.77	Аналитический метод	0.10	–
116	453034.38	1196479.67	Аналитический метод	0.10	–
117	453053.30	1196472.65	Аналитический метод	0.10	–
118	453091.26	1196458.57	Аналитический метод	0.10	–
119	453143.40	1196439.50	Аналитический метод	0.10	–
120	453136.90	1196421.24	Аналитический метод	0.10	–
121	453140.05	1196420.22	Аналитический метод	0.10	–
122	453133.47	1196392.81	Аналитический метод	0.10	–
123	453138.01	1196391.72	Аналитический метод	0.10	–
124	453134.50	1196368.74	Аналитический метод	0.10	–
125	453157.03	1196365.31	Аналитический метод	0.10	–
126	453217.45	1196354.35	Аналитический метод	0.10	–
127	453222.81	1196353.38	Аналитический метод	0.10	–
128	453221.67	1196347.06	Аналитический метод	0.10	–
129	453220.88	1196342.57	Аналитический метод	0.10	–
130	453218.59	1196331.35	Аналитический метод	0.10	–
131	453217.19	1196324.42	Аналитический метод	0.10	–
132	453215.72	1196324.71	Аналитический метод	0.10	–
133	453189.73	1196329.33	Аналитический метод	0.10	–
134	453160.11	1196334.19	Аналитический метод	0.10	–
135	453149.86	1196335.96	Аналитический метод	0.10	–
136	453139.22	1196337.46	Аналитический метод	0.10	–
137	453138.45	1196333.41	Аналитический метод	0.10	–
138	453142.39	1196332.67	Аналитический метод	0.10	–
139	453142.44	1196332.96	Аналитический метод	0.10	–
140	453149.24	1196332.00	Аналитический метод	0.10	–
141	453159.45	1196330.25	Аналитический метод	0.10	–
142	453189.05	1196325.39	Аналитический метод	0.10	–
143	453213.06	1196321.13	Аналитический метод	0.10	–
144	453203.63	1196264.11	Аналитический метод	0.10	–
145	453149.60	1196275.93	Аналитический метод	0.10	–
146	453148.74	1196272.03	Аналитический метод	0.10	–
147	453211.91	1196258.20	Аналитический метод	0.10	–
75	453212.77	1196262.10	Аналитический метод	0.10	–

3. Сведения о характерных точках части (частей) границы объекта

Обозначение характерных точек части границы	Координаты, м		Метод определения координат характерной точки	Средняя квадратическая погрешность положения характерной точки (M_t), м	Описание обозначения точки на местности (при наличии)
	X	Y			
1	2	3	4	5	6
–	–	–	–	–	–

Схема расположения границ публичного сервитута

Обзорная схема расположения

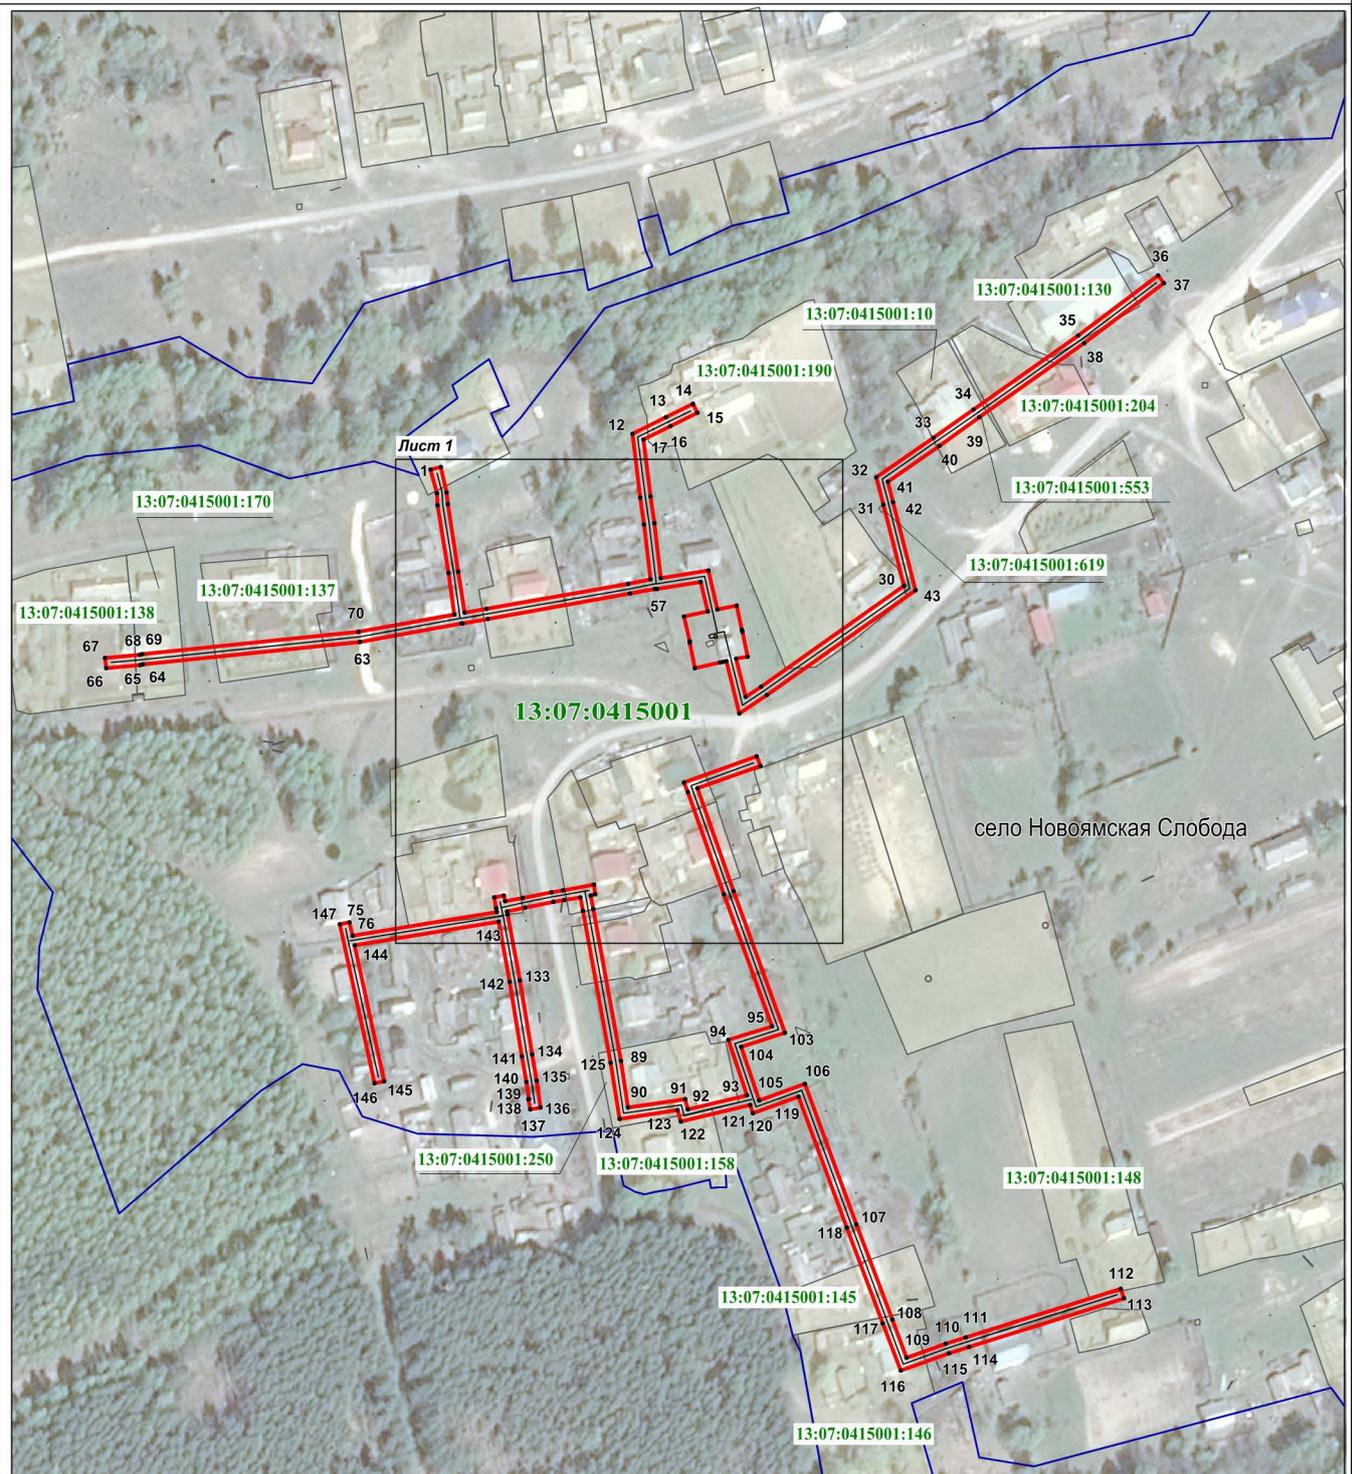

Масштаб 1 : 3000

Используемые условные знаки и обозначения:

- | | |
|---|--|
| .1 | - характерная точка планируемой границы публичного сервитута |
|  | - планируемая граница публичного сервитута |
|  | - граница населённого пункта |
|  | - газопровод |
|  | - земельный участок, кадастровый номер |
| 13:07:0415001 | - подпись кадастрового квартала |
| Республика Мордовия | - наименование субъекта РФ |
| Ельниковский муниципальный район | - наименование муниципального района |
| Стародевиченское сельское поселение | - наименование сельского поселения |
| село Новоямская Слобода | - наименование населённого пункта |

Схема расположения границ публичного сервитута

Лист 1



Масштаб 1 : 1000

Используемые условные знаки и обозначения:

1	-	характерная точка планируемой границы публичного сервитута
	-	планируемая граница публичного сервитута
	-	граница населённого пункта
	-	газопровод
	-	земельный участок, кадастровый номер
13:07:0415001	-	подпись кадастрового квартала
Республика Мордовия	-	наименование субъекта РФ
Ельниковский муниципальный район	-	наименование муниципального района
Новоямское сельское поселение	-	наименование сельского поселения
село Новоямская Слобода	-	наименование населённого пункта