Крыльцо . План

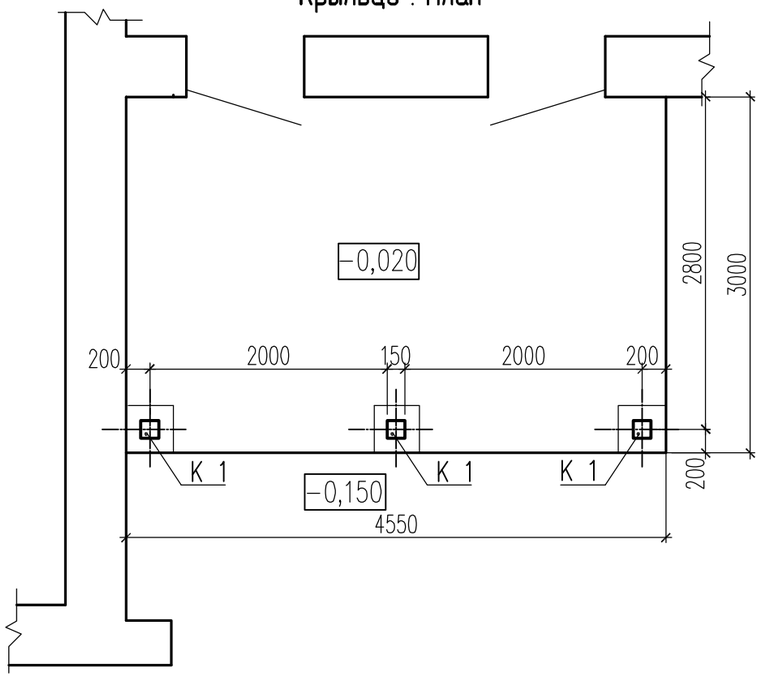

Схема расположения ферм и балок навеса

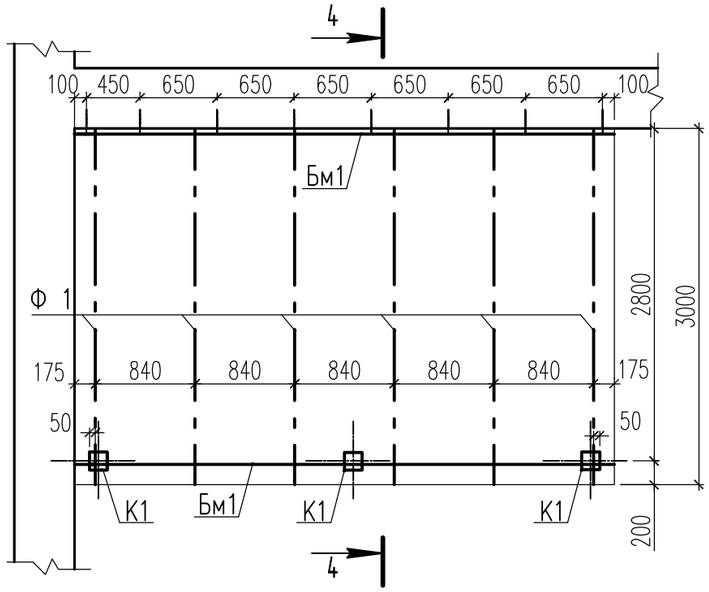

1 – 1

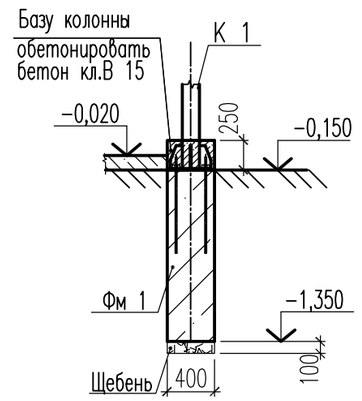

Схема фундаментов

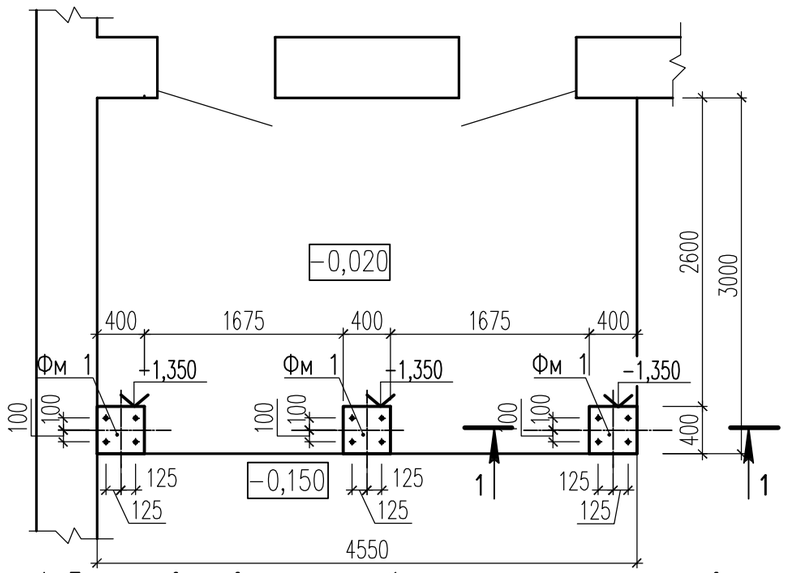

Фм 1

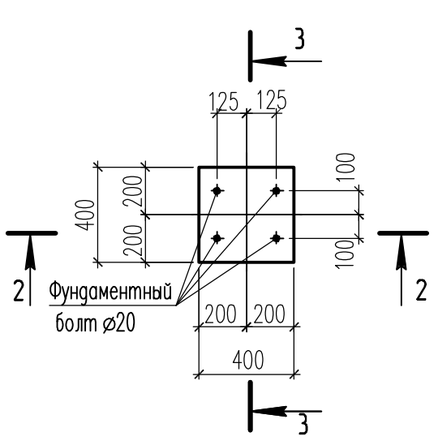

2 – 2

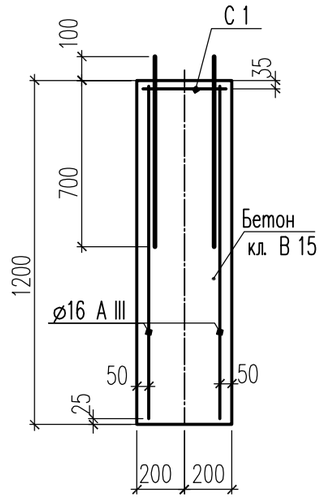

3 – 3

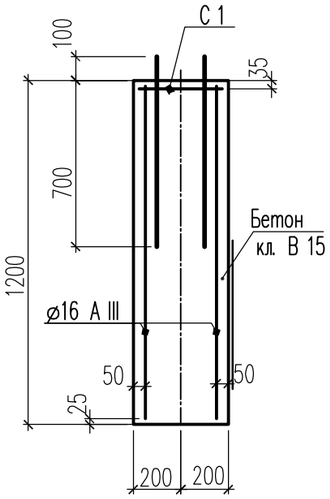

1. При производстве земляных работ уточнить отметку подошвы фундаментов здания детского сада. Отметка подошвы фундамента колонны не должна быть ниже отметки подошвы существующих фундаментов.
2. Вертикальная гидроизоляция фундаментов – поверхности соприкасающиеся с грунтом обмазать с двух сторон горячим битумом за 2 раза , по ранее огрунтованной поверхности.
3. Монтаж металлоконструкций вести на сварке сплошным швом по контуру соединяемых элементов. Сварку производить электродами Э–42 А по ГОСТ 9467–75*. Сварные швы по ГОСТ 5264–80*. Высоту сварных швов принимать равной наименьшей толщине свариваемых деталей.
4. Элементы конструкций не должны иметь острых углов, режущих кромок, заусенцев.
5. Данный лист читать совместно с листом 4 .

Взам. инв. N	Подпись и дата	Инв. N подл.

Изм.	Кол.уч.	Лист	Док.	Подпись	Дата	АС		
							Стадия	Лист	Листов
							Р	2	
ГИП		Пономарева				Крыльцо . План Схема фундаментов Схема расположения ферм и балок навеса Фм 1	ООО "Регион–Проект"		
Исполн.		Пигарева							
Н. контр.		Пономарева							

PDF created with pdfFactory trial version www.pdffactory.com